


ZMĚNA Č.1 ÚZEMNÍHO PLÁNU PUCLICE



LEGENDA

- HRANICE ŘEŠENÉHO ÚZEMÍ - SPRÁVNÍ ÚZEMÍ OBCE PUCLICE
- HRANICE KATASTRÁLNÍCH ÚZEMÍ
- HRANICE ZASTAVĚNÉHO ÚZEMÍ VYMEZENÉHO KE DNI 1.5.2022
- HRANICE ZASTAVITELNÝCH PLOCH DLE ÚZEMNÍHO PLÁNU
- HRANICE ZASTAVITELNÝCH PLOCH DLE ZMĚNY Č.1 ÚP

| PLOCHY STABILIZOVANÉ | PLOCHY ZMĚN | ÚZEMNÍ REZERVY | PLOCHY S ROZDÍLNÝM ZPŮSOBEM VYUŽITÍ <small>(vyh. 501/2006 Sb.)</small> |
|----------------------|-------------|----------------|---------------------------------------------------------------------------|
| | | | BYDLENÍ INDIVIDUÁLNÍ V RD - VESNICKÉ (BV) |
| | | | ZELEŇ SOUKROMÁ A VYHRAZENÁ (ZS) |
| | | | VÝROBA LEHKÁ (VL) |

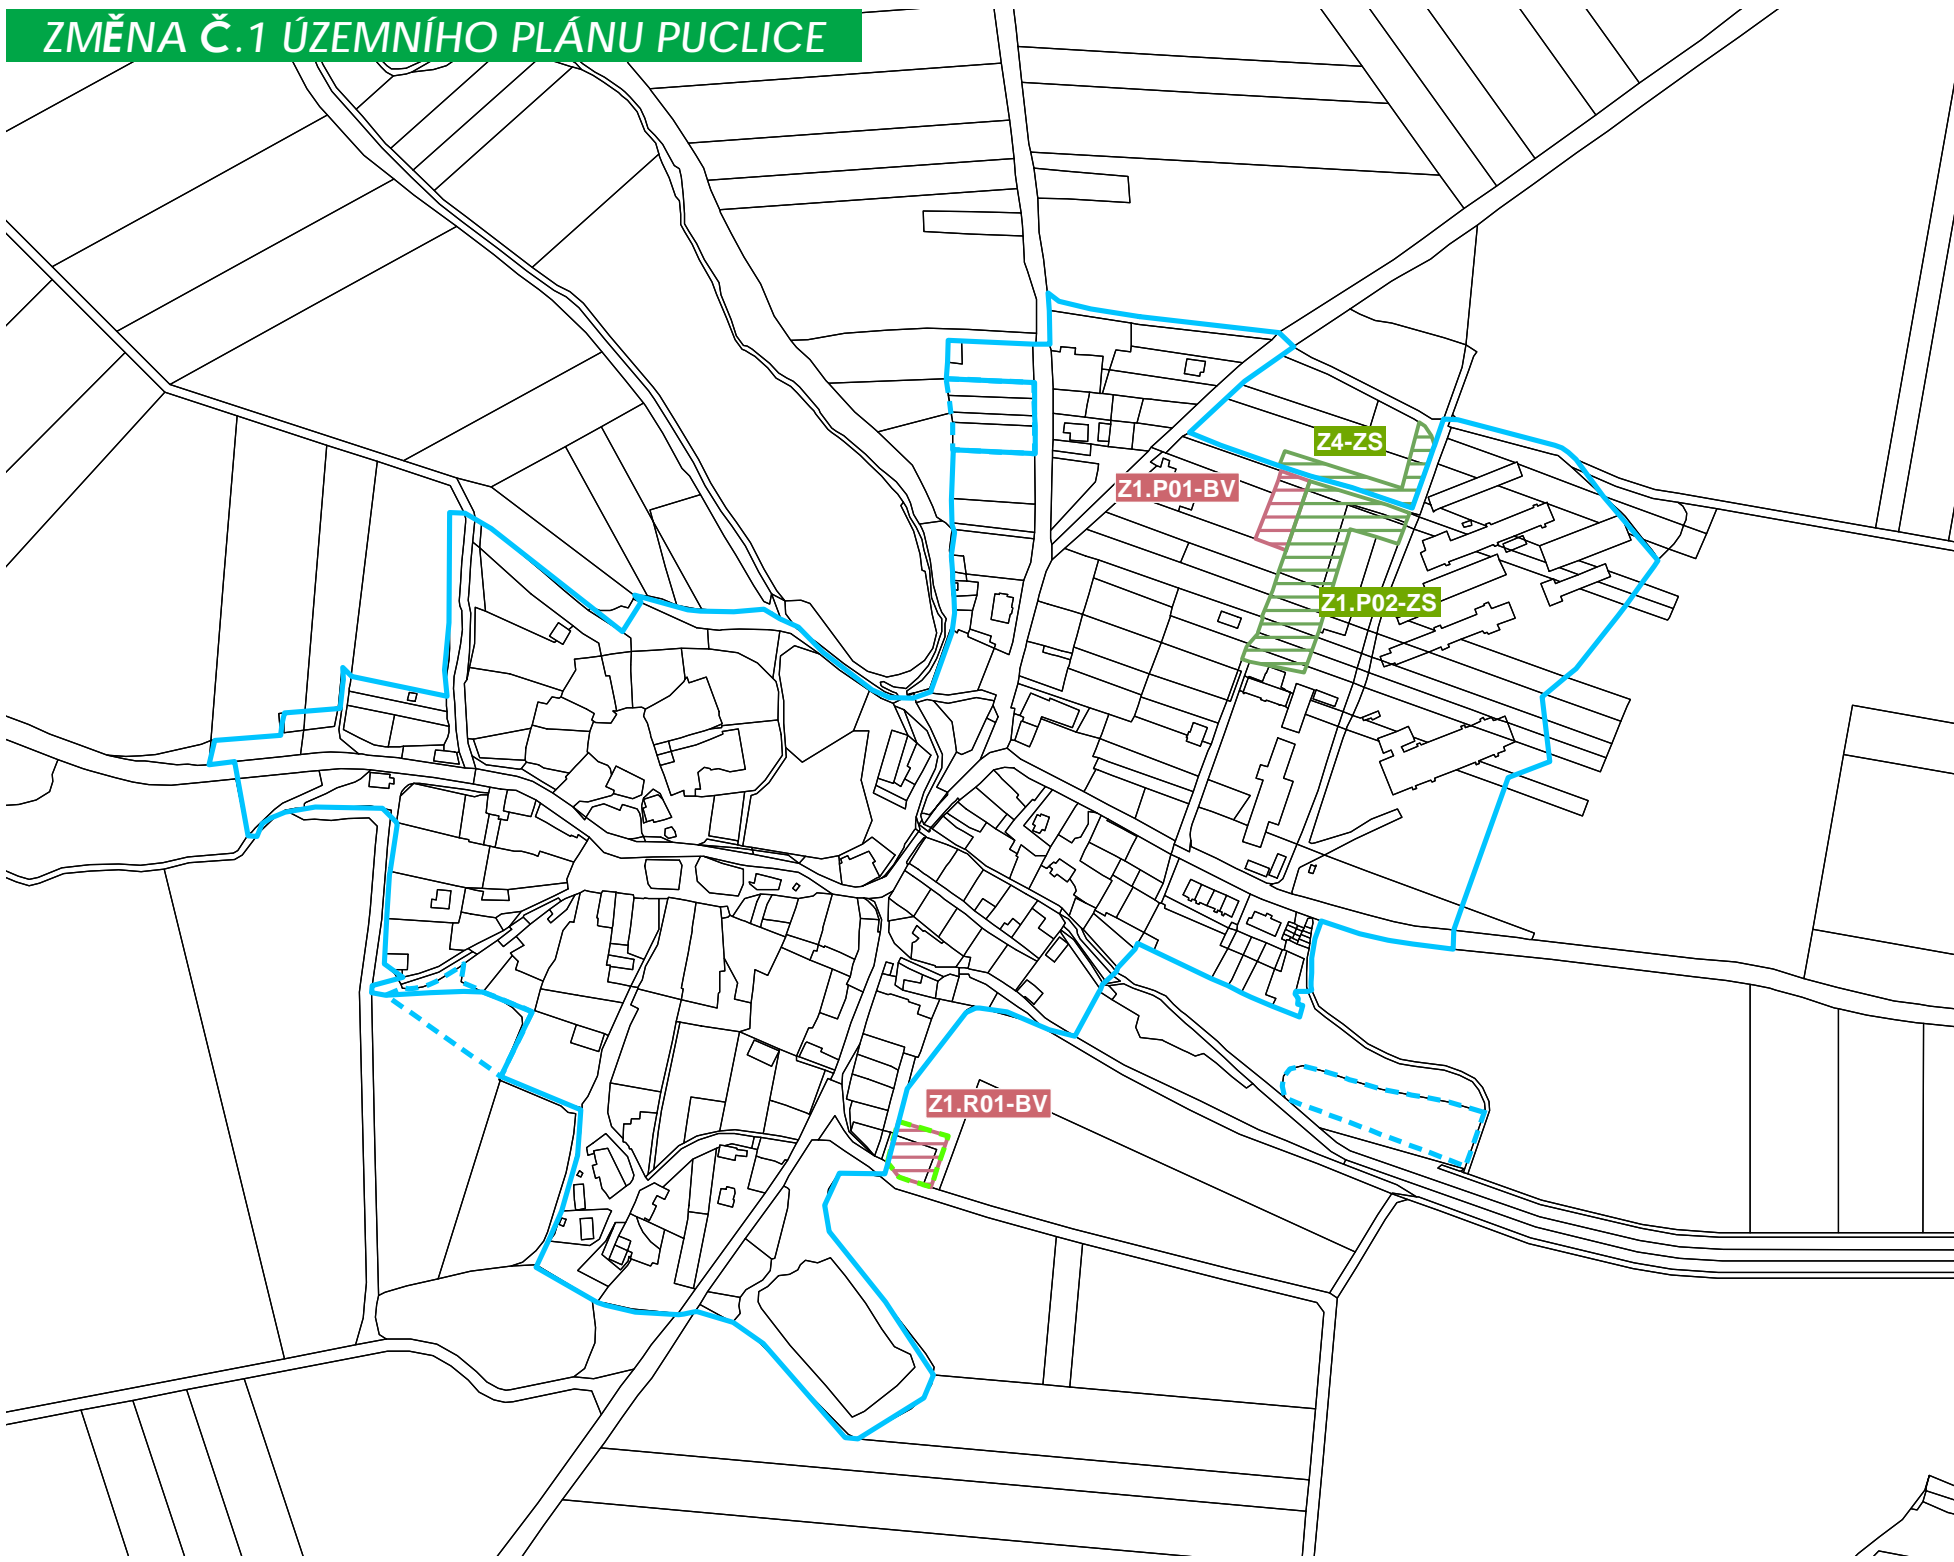

Zpracovatel:

Ing.arch. Václav Masopust
IČ: 86914235
Ječná 316, 346 01 Horšovský Týn

ZASTAVITELNÉ PLOCHY - PŘEHLED

| | | | |
|------------------|----------------------|---------------|------------------------|
| Z1.R01-BV | PUCLICE - JIHOVÝCHOD | Z04-ZS | PUCLICE - SEVEROVÝCHOD |
| Z1-ZS | MALÝ MALAHOV - JIH | | |

PLOCHY PŘESTAVBY - PŘEHLED

| | | | |
|------------------|------------------------|------------------|------------------------|
| Z1.P01-BV | PUCLICE - SEVEROVÝCHOD | Z1.P02-ZS | PUCLICE - SEVEROVÝCHOD |
| Z1.P03-VL | MALÝ MALAHOV - JIH | | |

ZÁZNAM O ÚČINNOSTI OPATŘENÍ OBECNÉ POVAHY - - ÚZEMNĚ PLÁNOVACÍ DOKUMENTACE

Název ÚPD: **Změna č.1 Územního plánu Puclice**
Orgán, který ÚPD vydal: Zastupitelstvo obce Puclice
Datum nabytí účinnosti:

Jméno a příjmení,
funkce a podpis
oprávněné úřední
osoby pořizovatele,
otisk úředního razítka

.....
Bc. Lucie Becková - referentka odboru
výstavby a územního plánování

.....
Ing. arch. Václav Masopust
autorizovaný architekt ČKA 4335



ÚZEMNÍ PLÁN PUCLICE

K.Ú.: PUCLICE, MALÝ MALAHOV, DOUBRAVA U PUCLICE

FÁZE: **ZMĚNA Č.1 ÚZEMNÍHO PLÁNU**

01/2023

HLAVNÍ VÝKRES

M 1:5 000 02A



ZPRACOVATEL: ING. ARCH. VÁCLAV MASOPUST, Ječná 316, 346 01 Horšovský Týn, (ČKA 4335)