
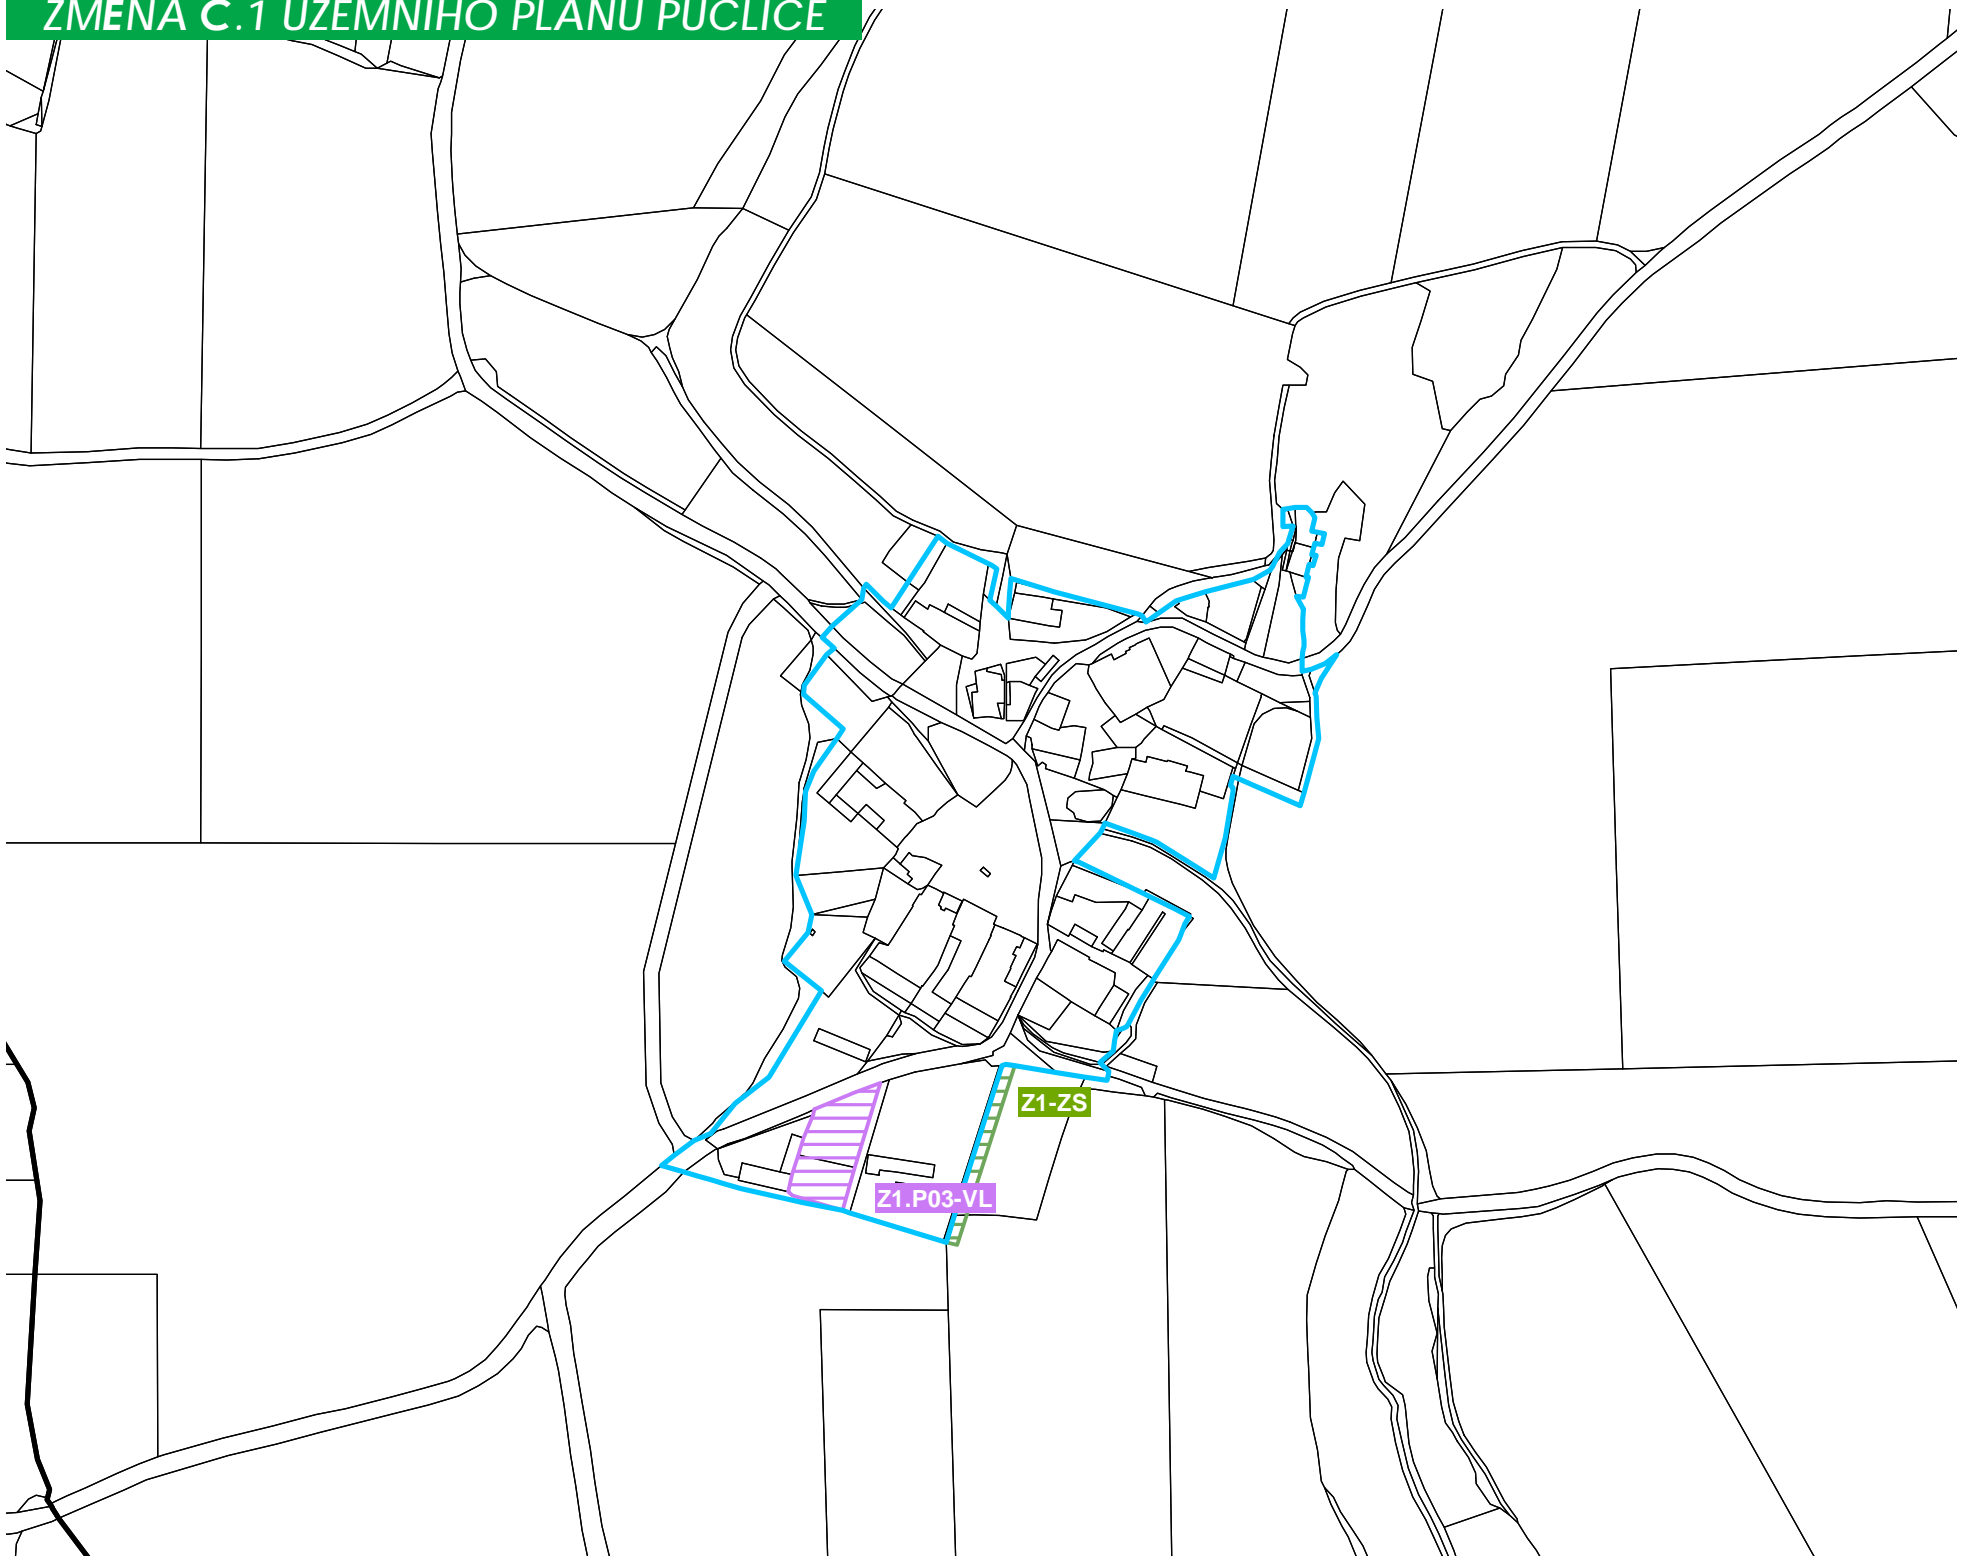


ZMĚNA Č.1 ÚZEMNÍHO PLÁNU PUCLICE

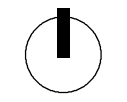

LEGENDA

- HRANICE ŘEŠENÉHO ÚZEMÍ - SPRÁVNÍ ÚZEMÍ OBCE PUCLICE
- HRANICE KATASTRÁLNÍCH ÚZEMÍ
- HRANICE ZASTAVĚNÉHO ÚZEMÍ VYMEZENÉHO KE DNI 1.5.2022
- HRANICE ZASTAVITELNÝCH PLOCH DLE ÚZEMNÍHO PLÁNU
- HRANICE ZASTAVITELNÝCH PLOCH DLE ZMĚNY Č.1 ÚP

PLOCHY STABILIZOVANÉ	PLOCHY ZMĚN	ÚZEMNÍ REZERVY	PLOCHY S ROZDÍLNÝM ZPŮSOBEM VYUŽITÍ
			BYDLENÍ INDIVIDUÁLNÍ V RD - VESNICKÉ (BV)
			ZELEŇ SOUKROMÁ A VYHRAZENÁ (ZS)
			VÝROBA LEHKÁ (VL)

(vyh. 501/2006 Sb.)

Zpracovatel:

Ing.arch. Václav Masopust
IČ: 86914235
Ječná 316, 346 01 Horšovský Týn

ZASTAVITELNÉ PLOCHY - PŘEHLED

Z1.R01-BV	PUCLICE - JIHOVÝCHOD	Z04-ZS	PUCLICE - SEVEROVÝCHOD
Z1-ZS	MALÝ MALAHOV - JIH		

PLOCHY PŘESTAVBY - PŘEHLED

Z1.P01-BV	PUCLICE - SEVEROVÝCHOD	Z1.P02-ZS	PUCLICE - SEVEROVÝCHOD
Z1.P03-VL	MALÝ MALAHOV - JIH		

ZÁZNAM O ÚČINNOSTI OPATŘENÍ OBECNÉ POVAHY - - ÚZEMNĚ PLÁNOVACÍ DOKUMENTACE

Název ÚPD: **Změna č.1 Územního plánu Puclice**
Orgán, který ÚPD vydal: Zastupitelstvo obce Puclice
Datum nabytí účinnosti:

Jméno a příjmení, funkce a podpis oprávněné úřední osoby pořizovatele, otisk úředního razítka
.....
Bc. Lucie Becková - referentka odboru výstavby a územního plánování

Ing. arch. Václav Masopust
autorizovaný architekt ČKA 4335



ÚZEMNÍ PLÁN PUCLICE

K.Ú.: PUCLICE, MALÝ MALAHOV, DOUBRAVA U PUCLICE

FÁZE: **ZMĚNA Č.1 ÚZEMNÍHO PLÁNU** 01/2023

HLAVNÍ VÝKRES **M 1:5 000 02B**

ZPRACOVATEL: ING. ARCH. VÁCLAV MASOPUST, Ječná 316, 346 01 Horšovský Týn, (ČKA 4335)