


ZMĚNA Č.2 ÚZEMNÍHO PLÁNU KŘENOVY

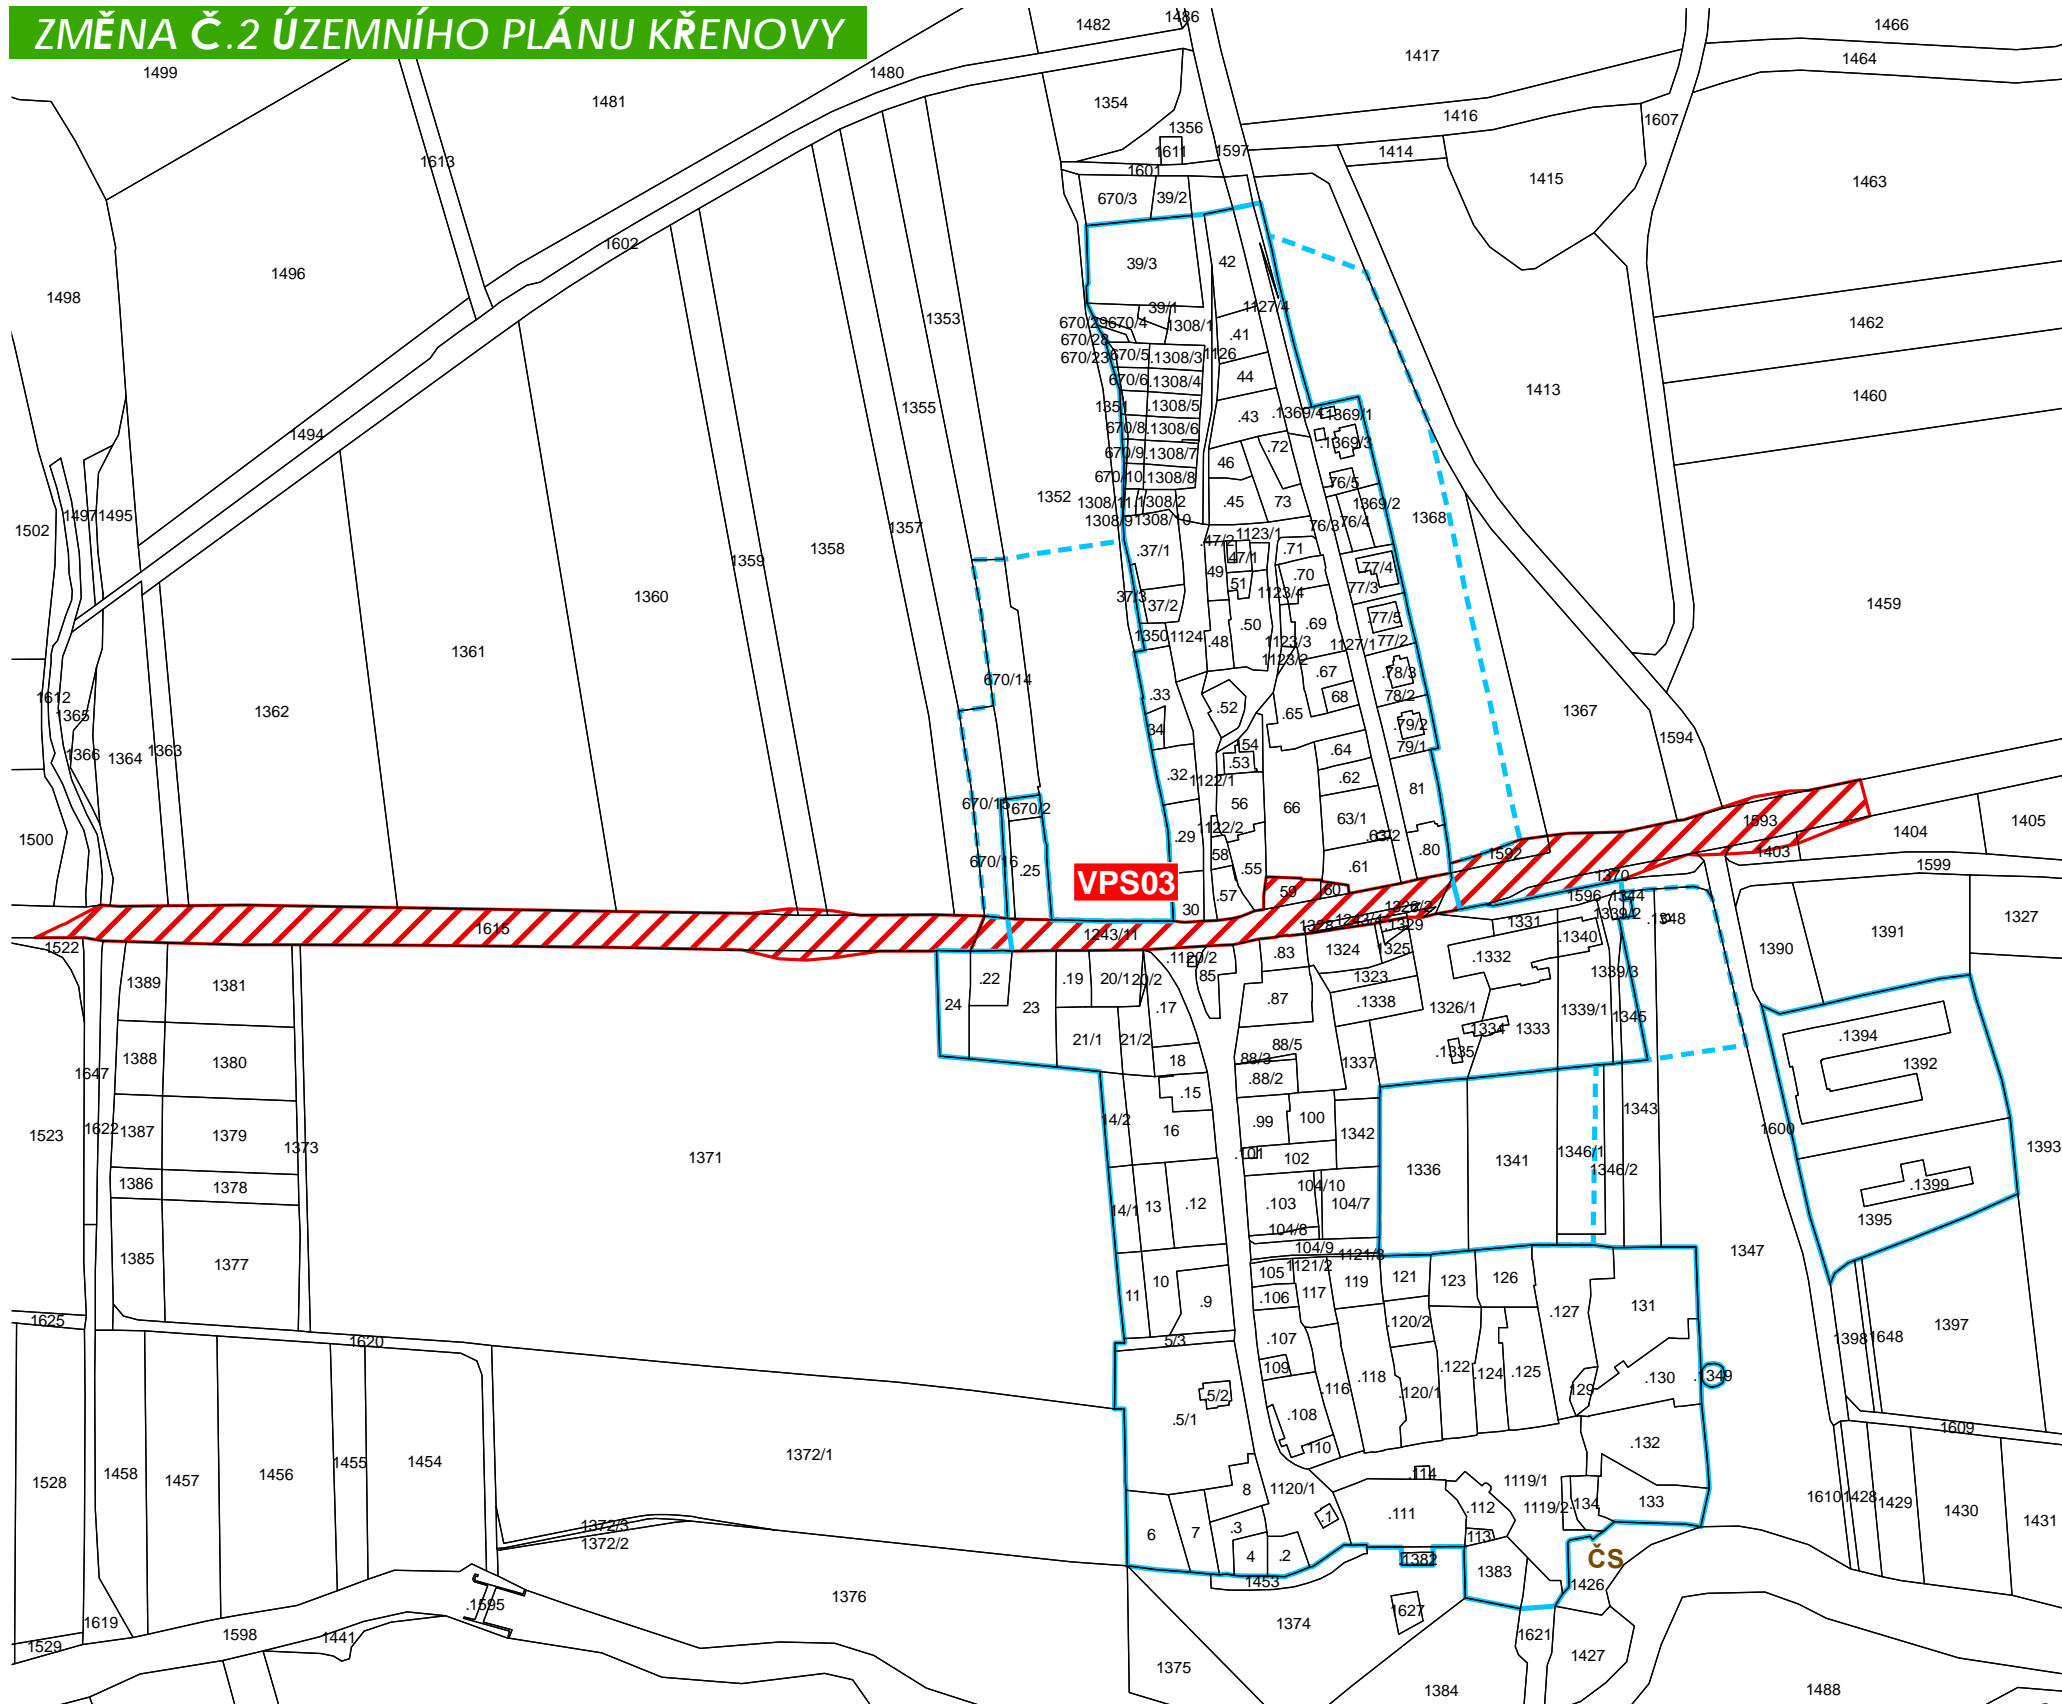

ZMĚNA Č.2 ÚZEMNÍHO PLÁNU KŘENOVY

LEGENDA

- HRANICE ŘEŠENÉHO ÚZEMÍ - SPRÁVNÍ ÚZEMÍ OBCE KŘENOVY
- HRANICE KATASTRÁLNÍCH ÚZEMÍ
- HRANICE ZASTAVĚNÉHO ÚZEMÍ VYMEZENÉ KE DNI 1.4.2023
- HRANICE ZASTAVITELNÝCH PLOCH DLE ÚZEMNÍHO PLÁNU

VEŘEJNĚ PROSPĚŠNÉ STAVBY, OPATŘENÍ A ASANACE

PLOCHY A KORIDORY S MOŽNOSTÍ VYVLASTNĚNÍ

- DOPRAVNÍ INFRASTRUKTURA - MODERNIZACE PRŮTAHU SIL. I/26 (dle § 170 SZ)

ZÁZNAM O ÚČINNOSTI OPATŘENÍ OBECNÉ POVAHY - ÚZEMNĚ PLÁNOVACÍ DOKUMENTACE

Název ÚPD	Změna č.2 Územního plánu Křenovy
Orgán, který ÚPD vydal	Zastupitelstvo obce Křenovy
Datum nabytí účinnosti
Jméno a příjmení, funkce a podpis oprávněné úřední osoby pořizovatele, otisk úředního razítka

Zpracovatel:


Ing.arch. Václav Masopust

IČ: 86914235

Ječná 316, 346 01 Horšovský Týn



Ing. arch. Václav Masopust
autorizovaný architekt ČKA 4335

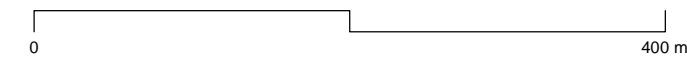

ÚZEMNÍ PLÁN KŘENOVY

K.Ú.: KŘENOVY

FÁZE: ZMĚNA Č.2 ÚZEMNÍHO PLÁNU

12/2023

VÝKRES VPS, VPO A ASANACÍ

M 1:3 500 03

ZPRACOVATEL: ING. ARCH. VÁCLAV MASOPUST, Ječná 316, 346 01 Horšovský Týn, (ČKA 4335)