


ÚZEMNÍ PLÁN MEZHOLEZY

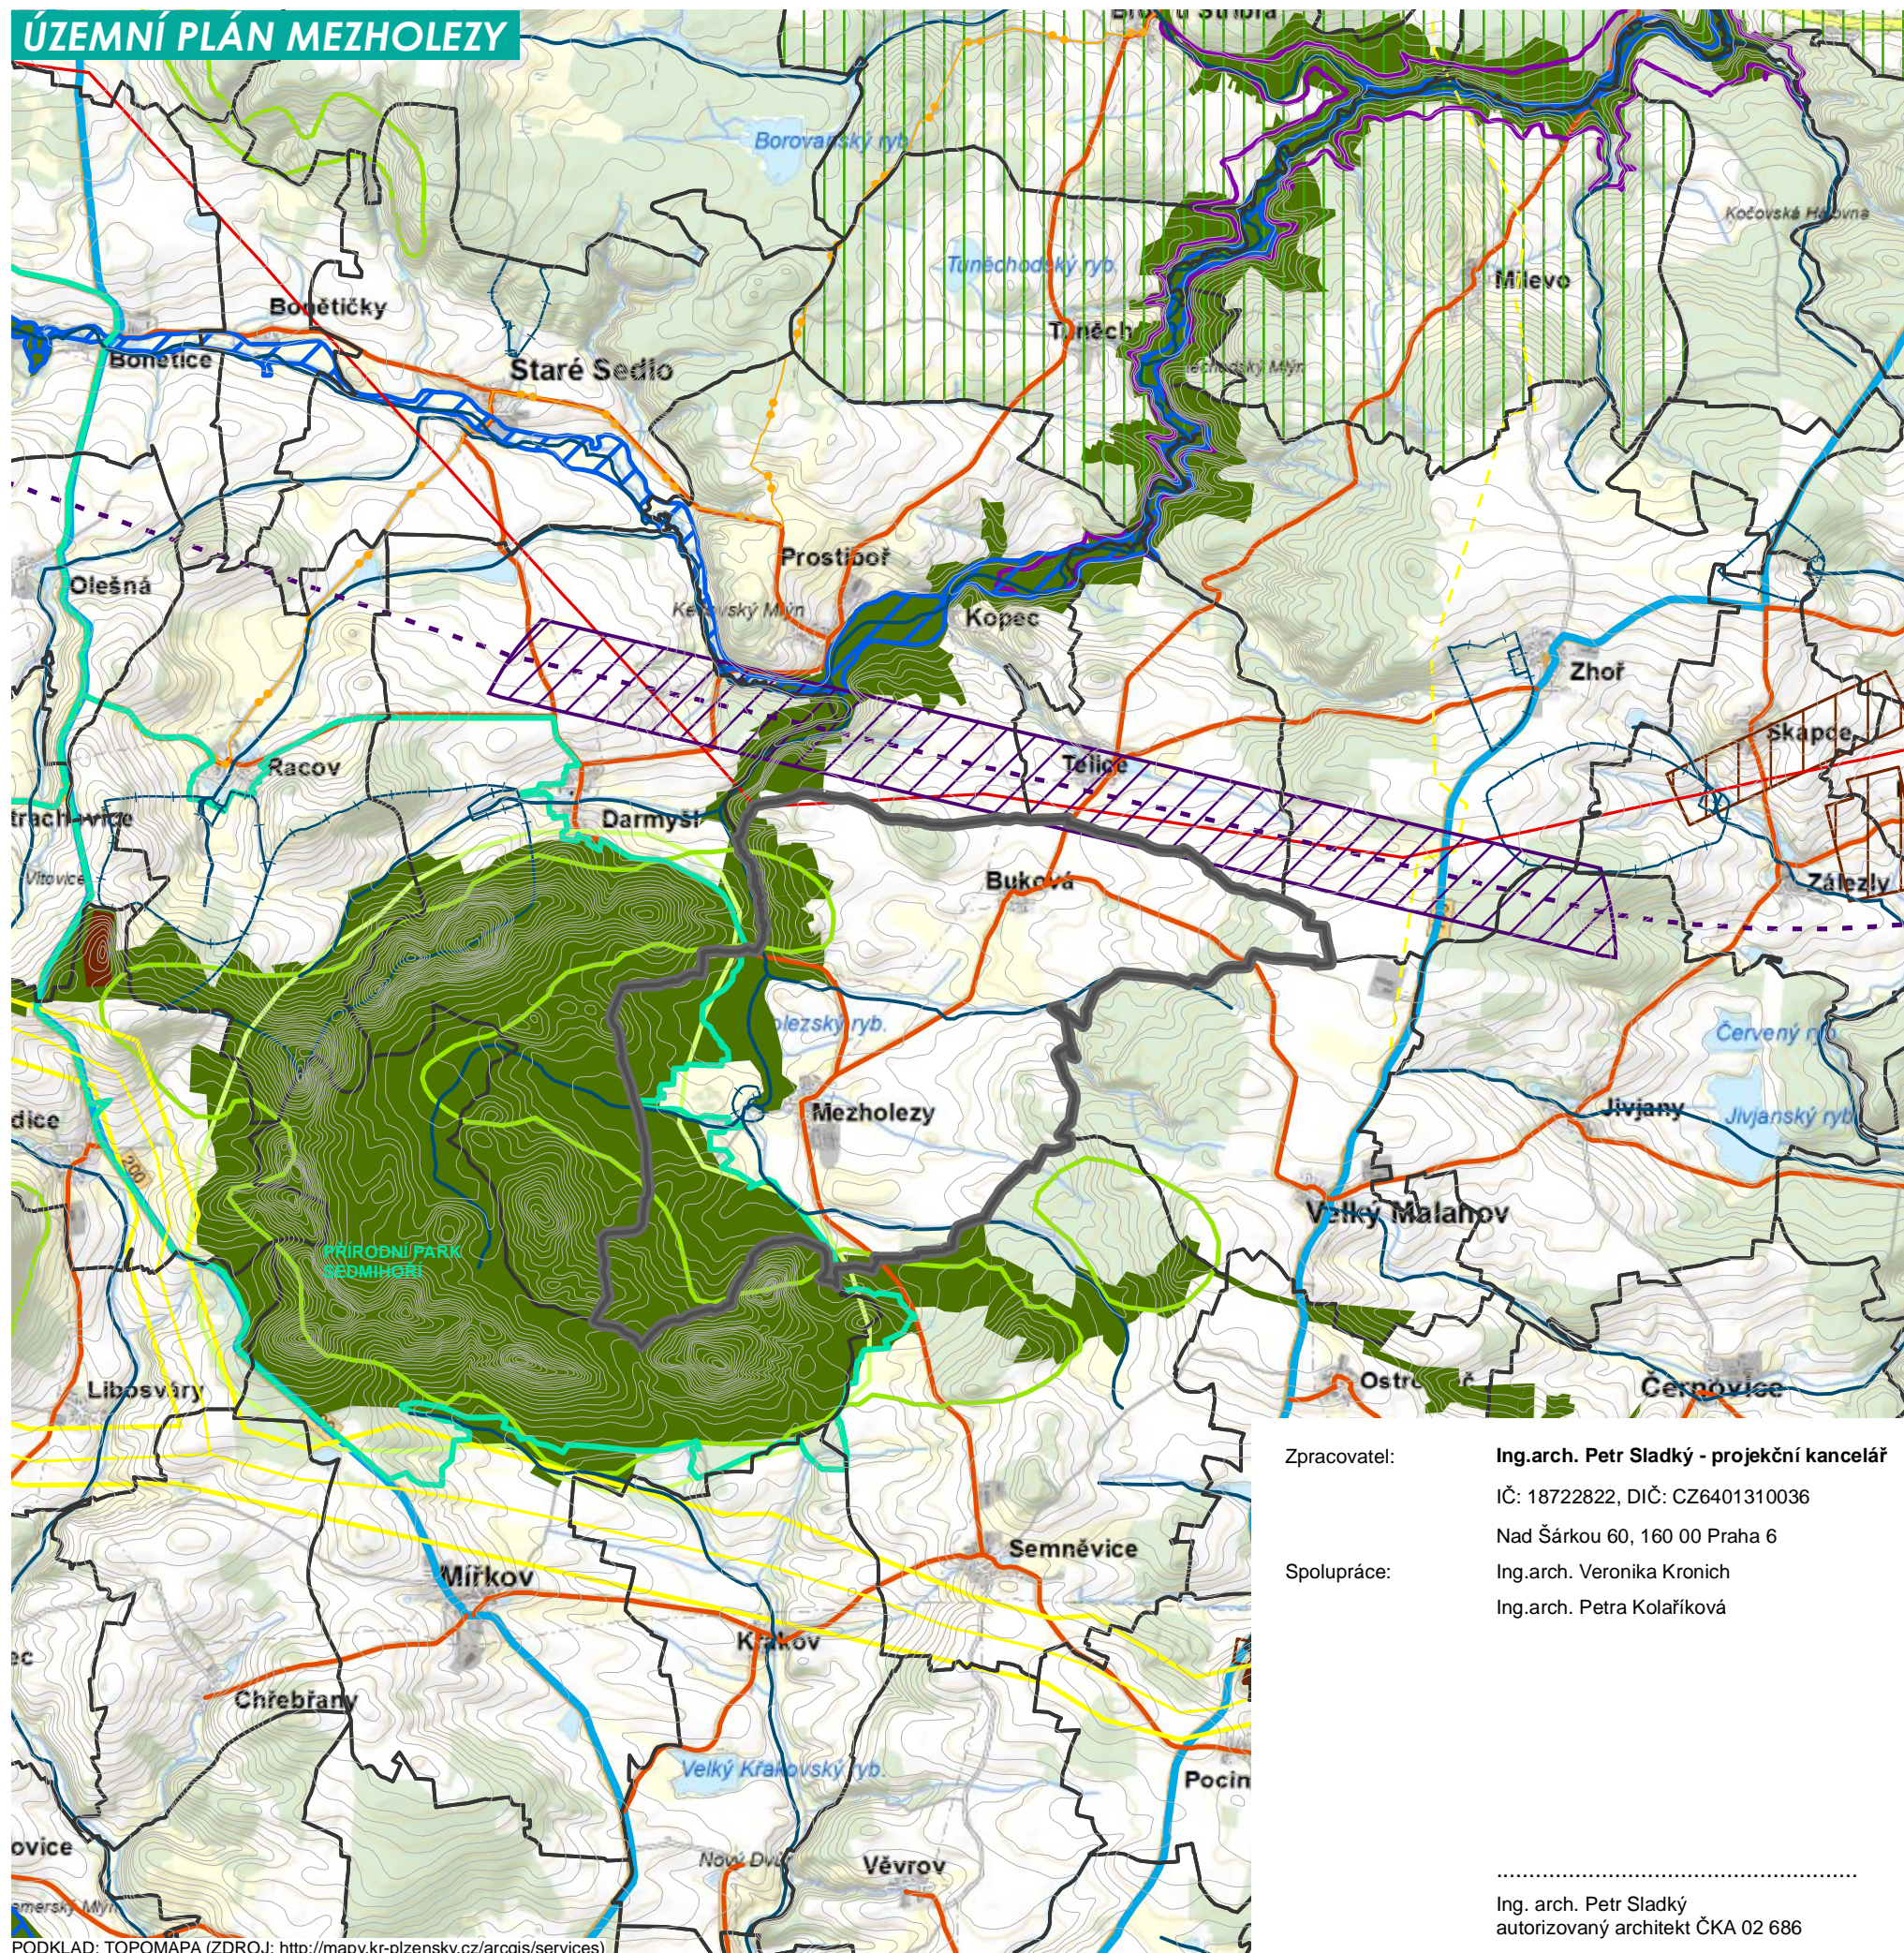

PODKLAD: TOPOMAPA (ZDROJ: <http://mapy.kr-plzensky.cz/arcgis/services/>)

Zpracovatel: **Ing.arch. Petr Sladký - projekční kancelář**
 IČ: 18722822, DIČ: CZ6401310036
 Nad Šárkou 60, 160 00 Praha 6

Spolupráce: Ing.arch. Veronika Kronich
 Ing.arch. Petra Kolaříková

Ing. arch. Petr Sladký
 autorizovaný architekt ČKA 02 686

ÚZEMNÍ PLÁN MEZHOLEZY



LEGENDA

- HRANICE ŘEŠENÉHO ÚZEMÍ - SPRÁVNÍ ÚZEMÍ OBCE MEZHOLEZY
- HRANICE OBCE
- SILNICE II.TŘÍDY
- SILNICE III.TŘÍDY
- NAVRHOVANÁ MEZINÁRODNÍ CYKLOSTEZKA C2
- KORIDOR VÝHLEDOVÉ RYCHLOSTNÍ ŽELEZNIČNÍ TRATĚ
- NAVRHOVANÝ VTL PLYNOVOD
- VVTL PLYNOVOD
- BEZPEČNOSTNÍ OCHRANNÉ PÁSMO VVTL PLYNOVODU
- ELEKTRICKÉ NADZEMNÍ VEDENÍ 400 KV
- VODNÍ TOK
- OCHRANNÉ PÁSMO VODNÍHO ZDROJE II.STUPNĚ
- NEBILANCOVANÉ LOŽISKO NEROSTNÝCH SUROVIN
- PODOLOVANÉ ÚZEMÍ - PLOŠNÉ
- ZÁPLAVOVÉ ÚZEMÍ Q100
- REZERVNÍ NÁDRŽ LAPV KLADRUBY
- NAVRHOVANÝ GEOPARK
- PŘÍRODNÍ PARK - SEDMIHOŘÍ
- KRAJINA ZALESNĚNÝCH LUK A KUŽELŮ
- KRAJINNÁ DOMINANTNÍ VEDUTA
- REGIONÁLNÍ ÚSES (ZÚR PK)
- VRSTEVNICE

TENTO PROJEKT BYL SPOLUFINANCOVÁN Z PROGRAMU STABILIZACE A OBNOVY VENKOVA PLZEŇSKÉHO KRAJE



ÚZEMNÍ PLÁN MEZHOLEZY ... věřte, že se vám vrátí



K.Ú.: K.Ú.: MEZHOLEZY U HORŠOVSKÉHO TÝNA, BUKOVÁ U SEMNĚVIC

FÁZE: **ÚZEMNÍ PLÁN** 05/2014

VÝKRES ŠIRŠÍCH VZTAHŮ

M 1:50 000 04

ZPRACOVATEL: ING. ARCH. PETR SLADKÝ - PROJEKČNÍ KANCELÁŘ, Nad Šárkou 60, 160 00 Praha 6, zastoupená Ing. arch. Petrem Sladkým, (autorizovaný architekt ČKA 02 686), spolupráce: Ing. arch. V.Kronich, Ing. arch. P.Kolaříková