

základní členění území

hranice obce

plochy veřejně prospěšných staveb a opatření (předkupní právo dle §101 STZ)



veřejná prostranství (PV1)

Záznam u účinnosti

správní orgán
vydávající změnu ÚP

.....
označení správního orgánu
.....
číslo jednací
.....
datum vydání
.....
datum nabytí účinnosti

oprávněná
úřední osoba
pořizovatele

.....
jméno a příjmení
.....
funkce

.....
razítko a podpis

projektant

Ing. arch. Ladislav Bareš
atelier:

PAFF - architekti
Ing. arch. Ladislav Bareš
Ing. arch. Michaela Stádlarová

Na Zájezdu 18/1946
101 00 Praha 10


.....
Ing. arch. Ladislav Bareš,
autorizovaný architekt ČKA 03 123

3

VÝKRES VEŘEJNĚ PROSPĚŠNÝCH STAVEB, OPATŘENÍ A ASANACÍ

- ZMĚNA Č. 1 ÚP PODĚVOUSY

(M 1: 2000)
ZÁŘÍ 2009

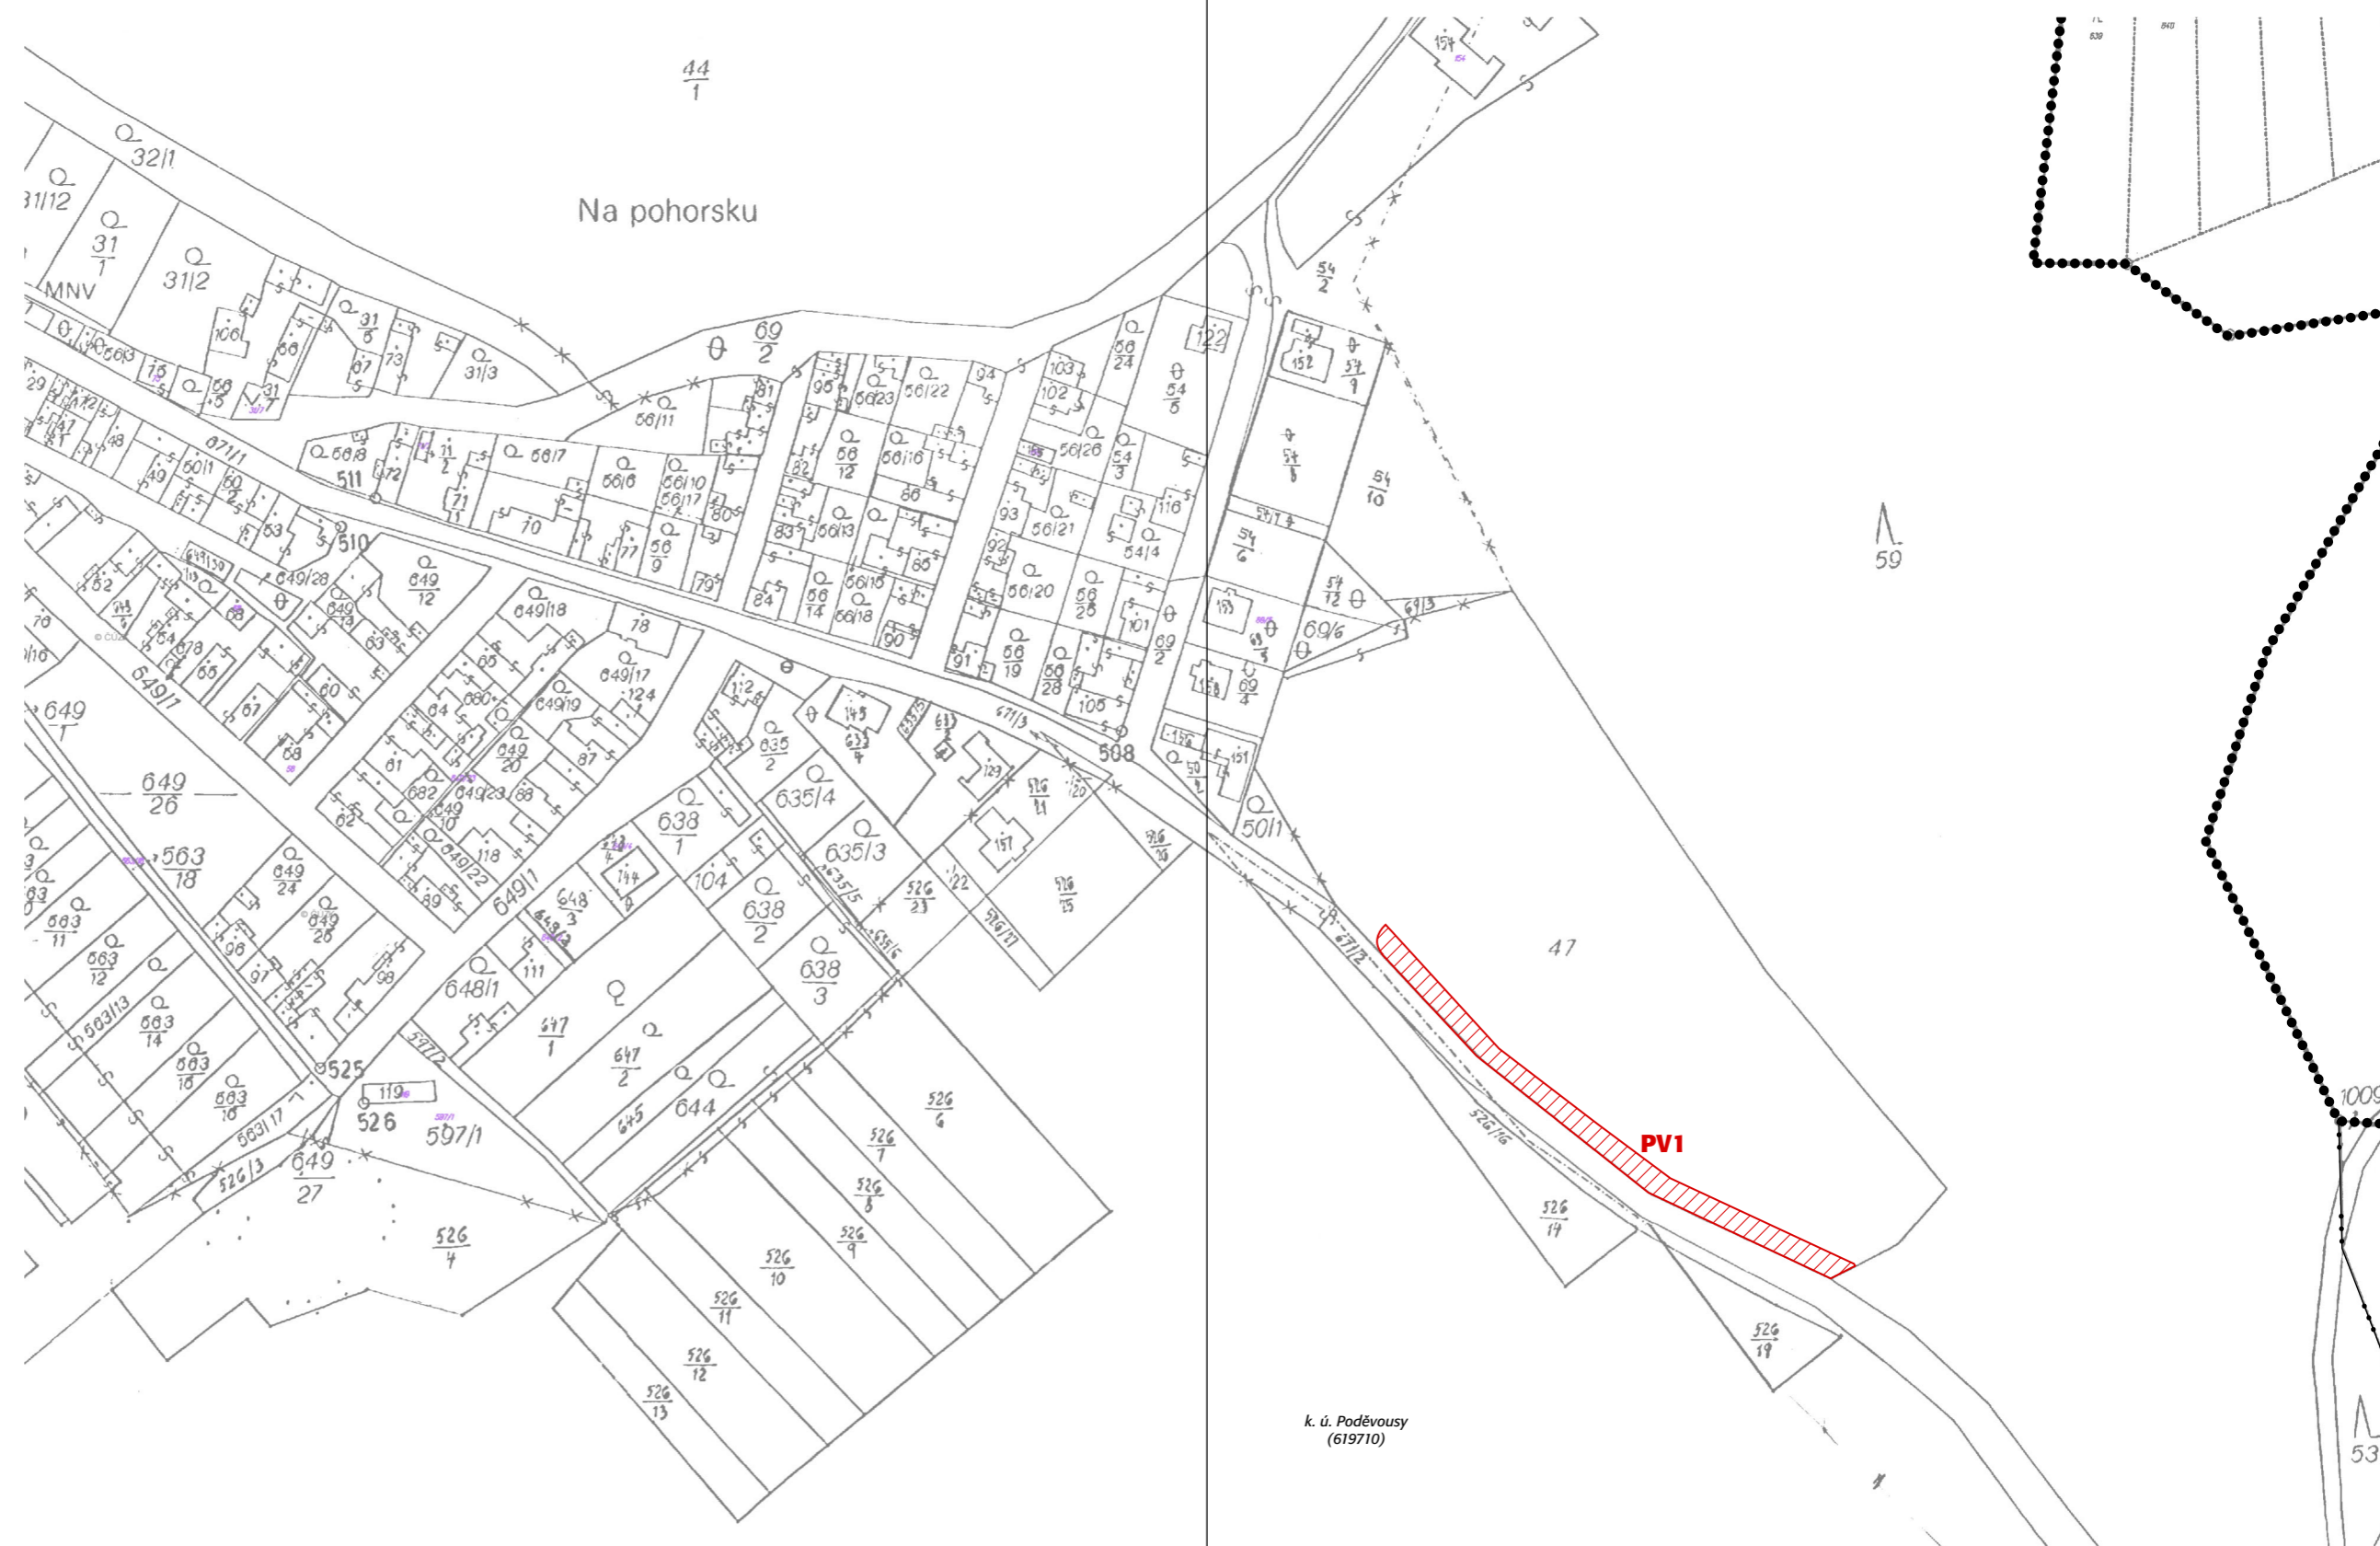

k. ú. Poděvousy
(619710)