


ÚZEMNÍ PLÁN SRBY

ZMĚNA Č. 1

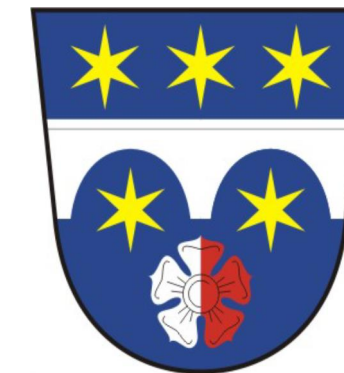

OBJEDNATEL OBEC SRBY
POŘIZOVATEL ODBOR VÝSTAVBY A ÚZEMNÍHO PLÁNOVÁNÍ
 MÚ HORŠOVSKÝ TÝN
ZPRACOVATEL ING. ARCH. BLANKA HYSKOVÁ
 ČKA 01142
DATUM ZPRACOVÁNÍ 12/2021
MĚŘITKO 1 : 5 000


DATUM ZPRACOVÁNÍ
MĚŘITKO

Vydáno Zastupitelstvem obce Srby
 Nabytí účinnosti změny č. 1 dne.....

MÚ Horšovský Týn, odbor výstavby a územního plánování
 Bc. Lucie Becková, referent odboru

**KONCEPCE DOPRAVNÍ
 A TECHNICKÉ INFRASTRUKTURY**

N3

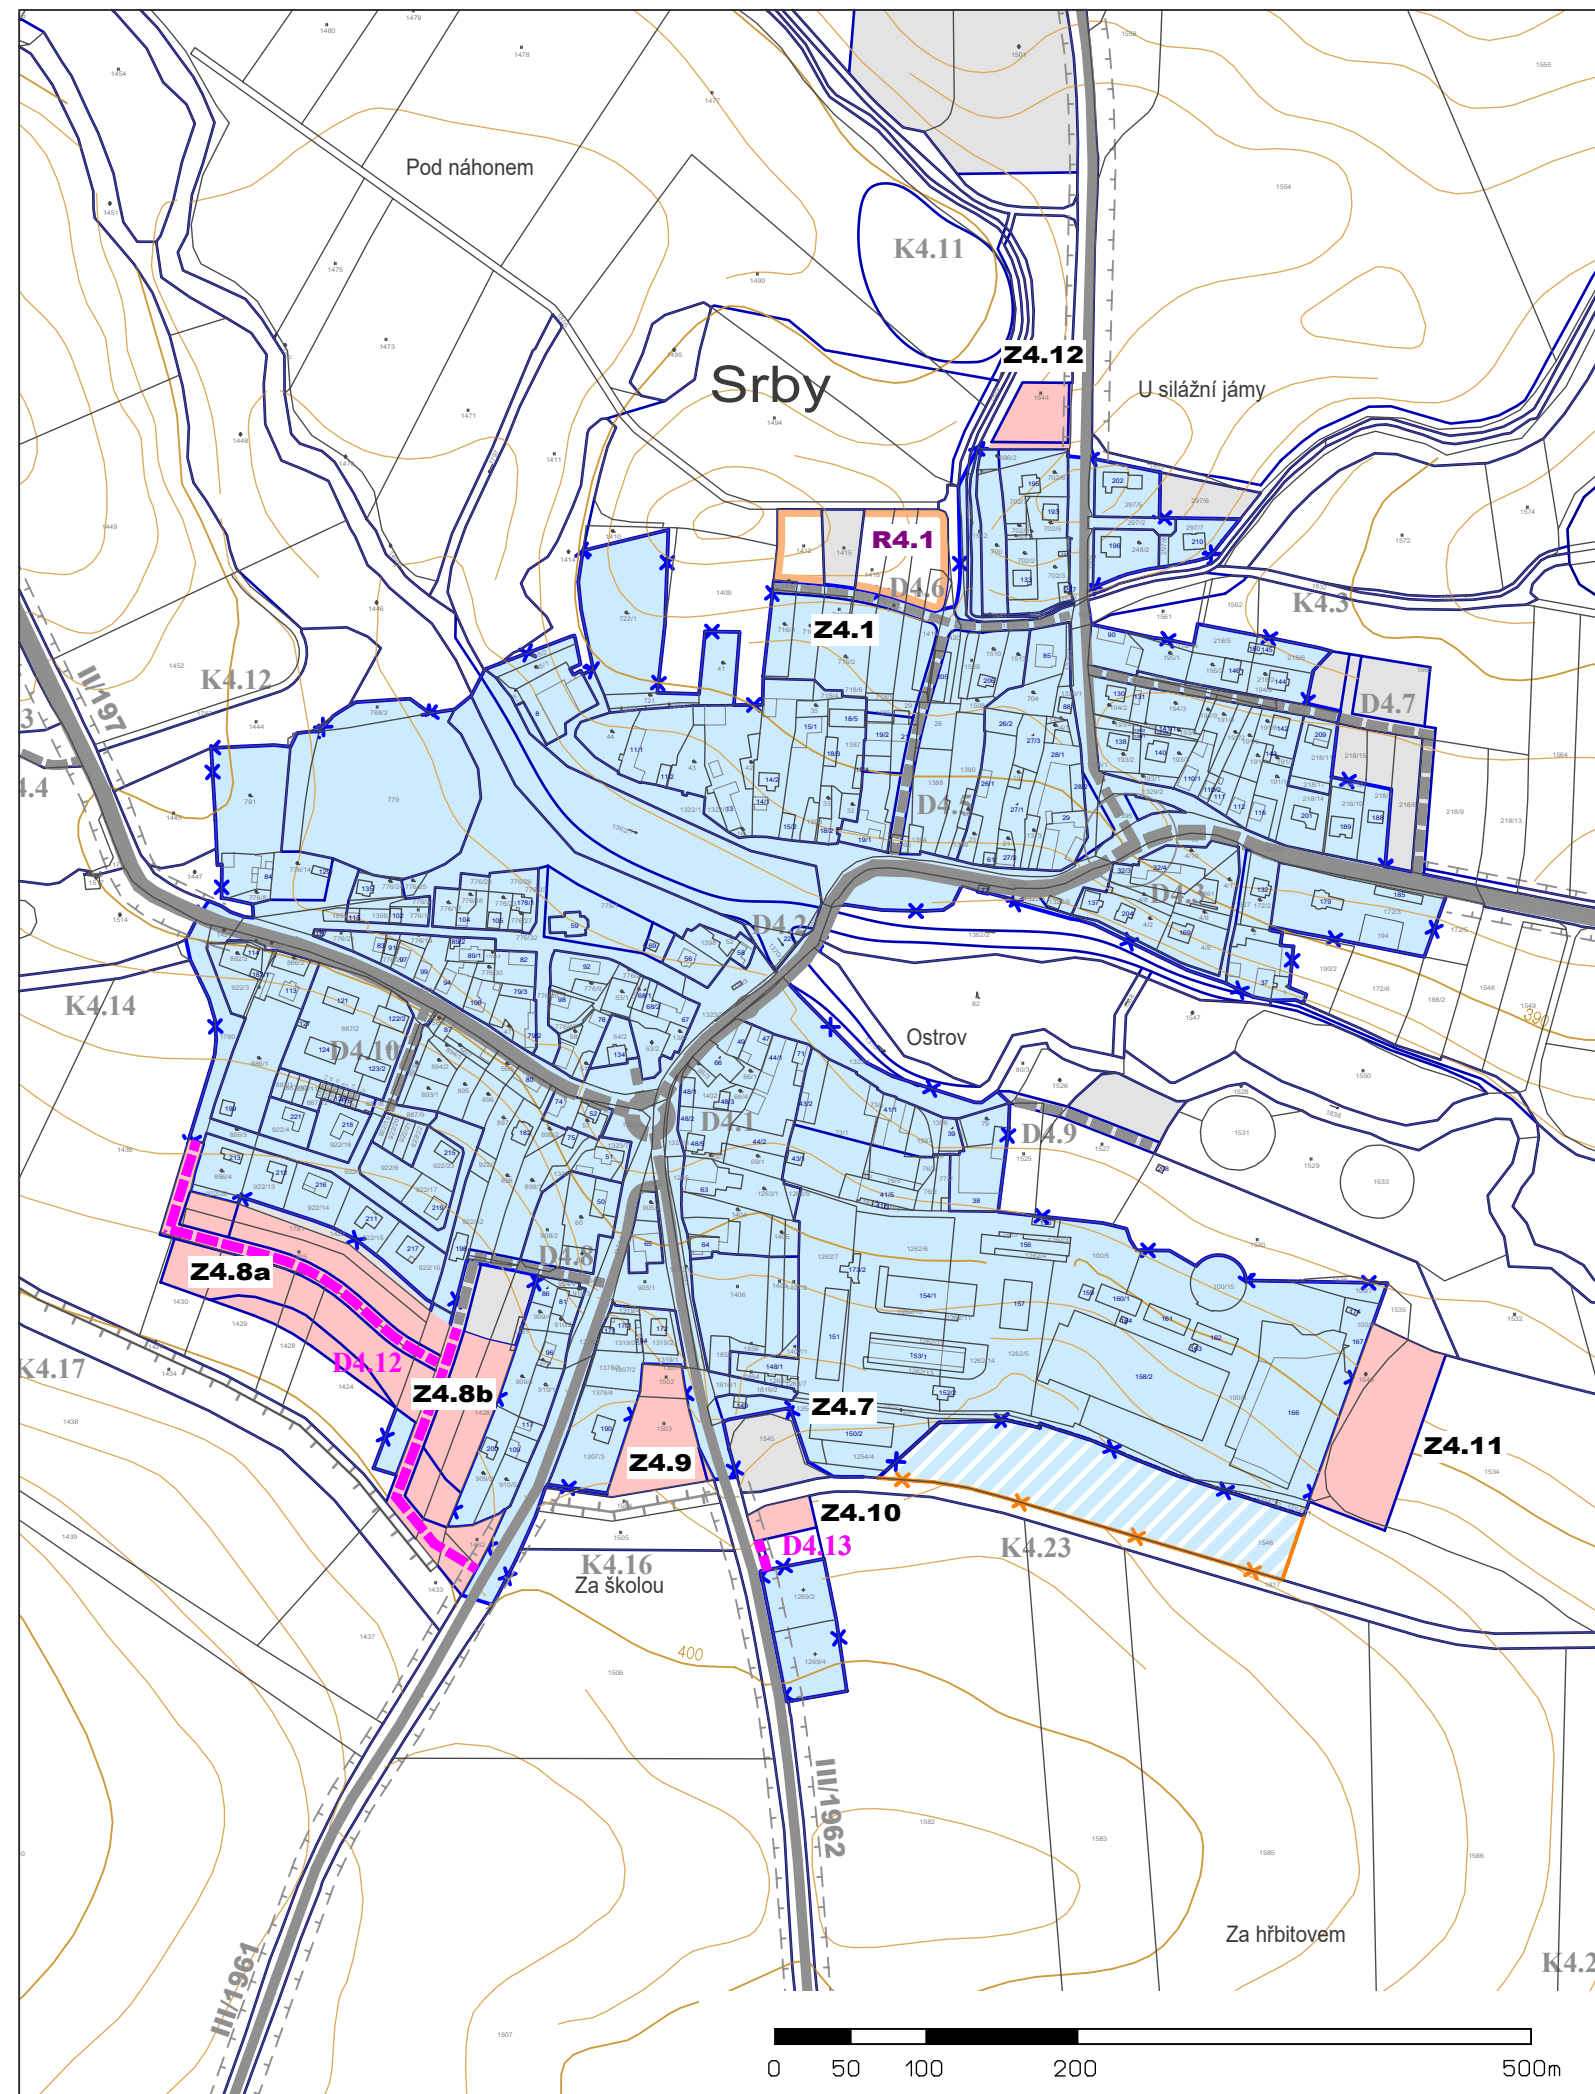

MAPOVÉ PODKLADY

- KATASTRÁLNÍ MAPA (ZABAGED VNĚ REŠENÉHO ÚZEMÍ)
- ZÁKLADNÍ MAPA ČR 1 : 10 000
- VEKTOROVÁ DATA VÝŠKOPISU

PRVKY ZÁKLADNÍHO ČLENĚNÍ ÚZEMÍ

- | | | | |
|--|--|--|--|
| | | | PLOCHA ZASTAVĚNÉHO ÚZEMÍ (K 30. 11. 2021) |
| | | | PLOCHA ZASTAVĚNÉHO ÚZEMÍ RUŠENÁ ZMĚNOU Č. 1 (NAVRÁCENÍ DO ZPF) |
| | | | ZASTAVITELNÉ PLOCHY |
| | | | OZNAČENÍ ZASTAVITELNÝCH PLOCH |
| | | | PLOCHY ÚZEMNÍCH REZERV |
| | | | HRANICE FUNKČNÍCH PLOCH |

DOPRAVNÍ INFRASTRUKTURA

Silniční doprava

- | | | |
|--|--|----------------------------|
| | | MÍSTNÍ KOMUNIKACE |
| | | OZNAČENÍ DOPRAVNÍCH ZÁMĚRŮ |

PRVKY ZÁKLADNÍHO ČLENĚNÍ ÚZEMÍ DLE ÚP 2017

- | | | |
|--|--|-------------------------------|
| | | ZASTAVITELNÉ PLOCHY |
| | | ZMĚNY V KRAJINĚ |
| | | ZACHYCENÍ EXTRAVILÁNOVÝCH VOD |
| | | MODELACÍ TERÉNU |

DOPRAVNÍ INFRASTRUKTURA DLE ÚP 2017

Silniční doprava

- | | | |
|--|--|---|
| | | SILNICE II. TŘÍDY |
| | | SILNICE III. TŘÍDY |
| | | OCHRANNÉ PÁSMA POZEMNÍCH KOMUNIKACÍ II. A III. TŘÍDA - 15 M OD OSY KOMUNIKACÍ |
| | | TŘÍDA KOMUNIKACE / ČÍSLO KOMUNIKACE |
| | | MÍSTNÍ KOMUNIKACE |
| | | OZNAČENÍ DOPRAVNÍCH ZÁMĚRŮ |

POZN.

OSTATNÍ PRVKY DOPRAVNÍ A TECHNICKÉ INFRASTRUKTURY DLE PLATNÉHO ÚP SRBY BEZE ZMĚNY

