


# ÚZEMNÍ PLÁN SEMNĚVICE

LEGENDA	
	HRANICE ŘEŠENÉHO ÚZEMÍ - SPRÁVNÍ ÚZEMÍ OBCE SEMNĚVICE
	HRANICE KATASTRÁLNÍCH ÚZEMÍ
	HRANICE ZASTAVĚNÉHO ÚZEMÍ VYMEZENÉ KE DNÍ 1.5.2024
	ZASTAVITELNÉ PLOCHY
	TRANSFORMAČNÍ PLOCHY
	PLOCHY ZMĚN V KRAJINĚ
	KORIDOR NAD PLOCHAMI S ROZDÍLNÝM ZPŮSOBEM VYUŽITÍ VYMEZENÝ ÚP PRO TECHNICKOU INFRASTRUKTURU
	PLOCHY S ROZDÍLNÝM ZPŮSOBEM VYUŽITÍ (MPL 13/2024 SŠ)
	SMÍŠENÉ OBYTNÉ VENKOVSKÉ
	BYDLENÍ VENKOVSKÉ
	BYDLENÍ HRMADNÉ
	OBČANSKÉ VYBAVENÍ VŠEOBECNÉ
	OBČANSKÉ VYBAVENÍ SPORT
	OBČANSKÉ VYBAVENÍ HRBITOVY
	VÝROBA ZEMĚDĚLSKÁ A LESNICKÁ
	ZELEŇ ZAHRADNÍ A SADOVÁ
	ZELEŇ SÍDLNÍ OSTATNÍ
	ZELEŇ OCHRANŇA A IZOLAČNÍ
	TECHNICKÁ INFRASTRUKTURA VŠEOBECNÁ
	ZELEŇ PARKOVÁ A PARKOVÝ ÚPRAVENÁ
	VEŘEJNÁ PROSTRANSTVÍ VŠEOBECNÁ
	DOPRAVA SILNIČNÍ
	DOPRAVA JINÁ
	LESNÍ VŠEOBECNÉ
	ORNÁ PŮDA
	TRVALÉ TRÁVNÍ POROSTY
	PŘÍRODNÍ VŠEOBECNÉ
	SMÍŠENÉ KRAJINNÉ VŠEOBECNÉ
	VOVNÍ A VODOHOSPODÁŘSKÉ VŠEOBECNÉ
	DOPRAVNÍ INFRASTRUKTURA
	OCHRANNÉ PÁSMA SILNICE I - III. TŘÍDY
	TECHNICKÁ INFRASTRUKTURA
	DISTRIBUČNÍ TRAFODRANICE
	ELEKTRICKÉ VEDENÍ VN 22 kV
	OCHRANNÉ PÁSMA ELEKTRICKÉHO VEDENÍ A OBJEKTU
	VOVNÍ ZDROJ
	VOODOVOD
	OCHRANNÁ PÁSMA VODNÍCH ZDROJŮ
	PLYNOVOD
	OP-BP PLYNOVODU A OBJEKTU NA PLYNOVODU
	OBJEKT NA PLYNOVODU
	TELEKOMUNIKAČNÍ VEDENÍ NETAGAS
	OCHRANA PŘÍRODY A KRAJINY
	REGIONÁLNÍ BIOKORIDOR
	REGIONÁLNÍ BIOKORIDOR
	LOKÁLNÍ BIOKORIDOR
	LOKÁLNÍ BIOKORIDOR
	PŘÍRODNÍ PARK SEMNĚHORY
	NATURA 2000
	VÝZNAMNÝ KRAJINNÝ PŘEVK REGISTROVANÝ
	ORIENTAČNÍ HRANICE 30 M OD OKRAJE LESA
	VOVNÍ TOK
	OCHRANA KULTURNÍCH HODNOT
	NEMOVITÁ KULTURNÍ PAMÁTKA
	ÚZEMÍ S MOŽNÝMI ARCHEOLOGICKÝMI NÁLEZY
	OCHRANNÉ PÁSMA HRBITOVA
	VÁLČNÉ HRADY
	GEOLOGICKÉ PODMINKY
	STARÁ DOLNÍ DILA
	PLOŠNĚ PODDOLOVANÁ ÚZEMÍ

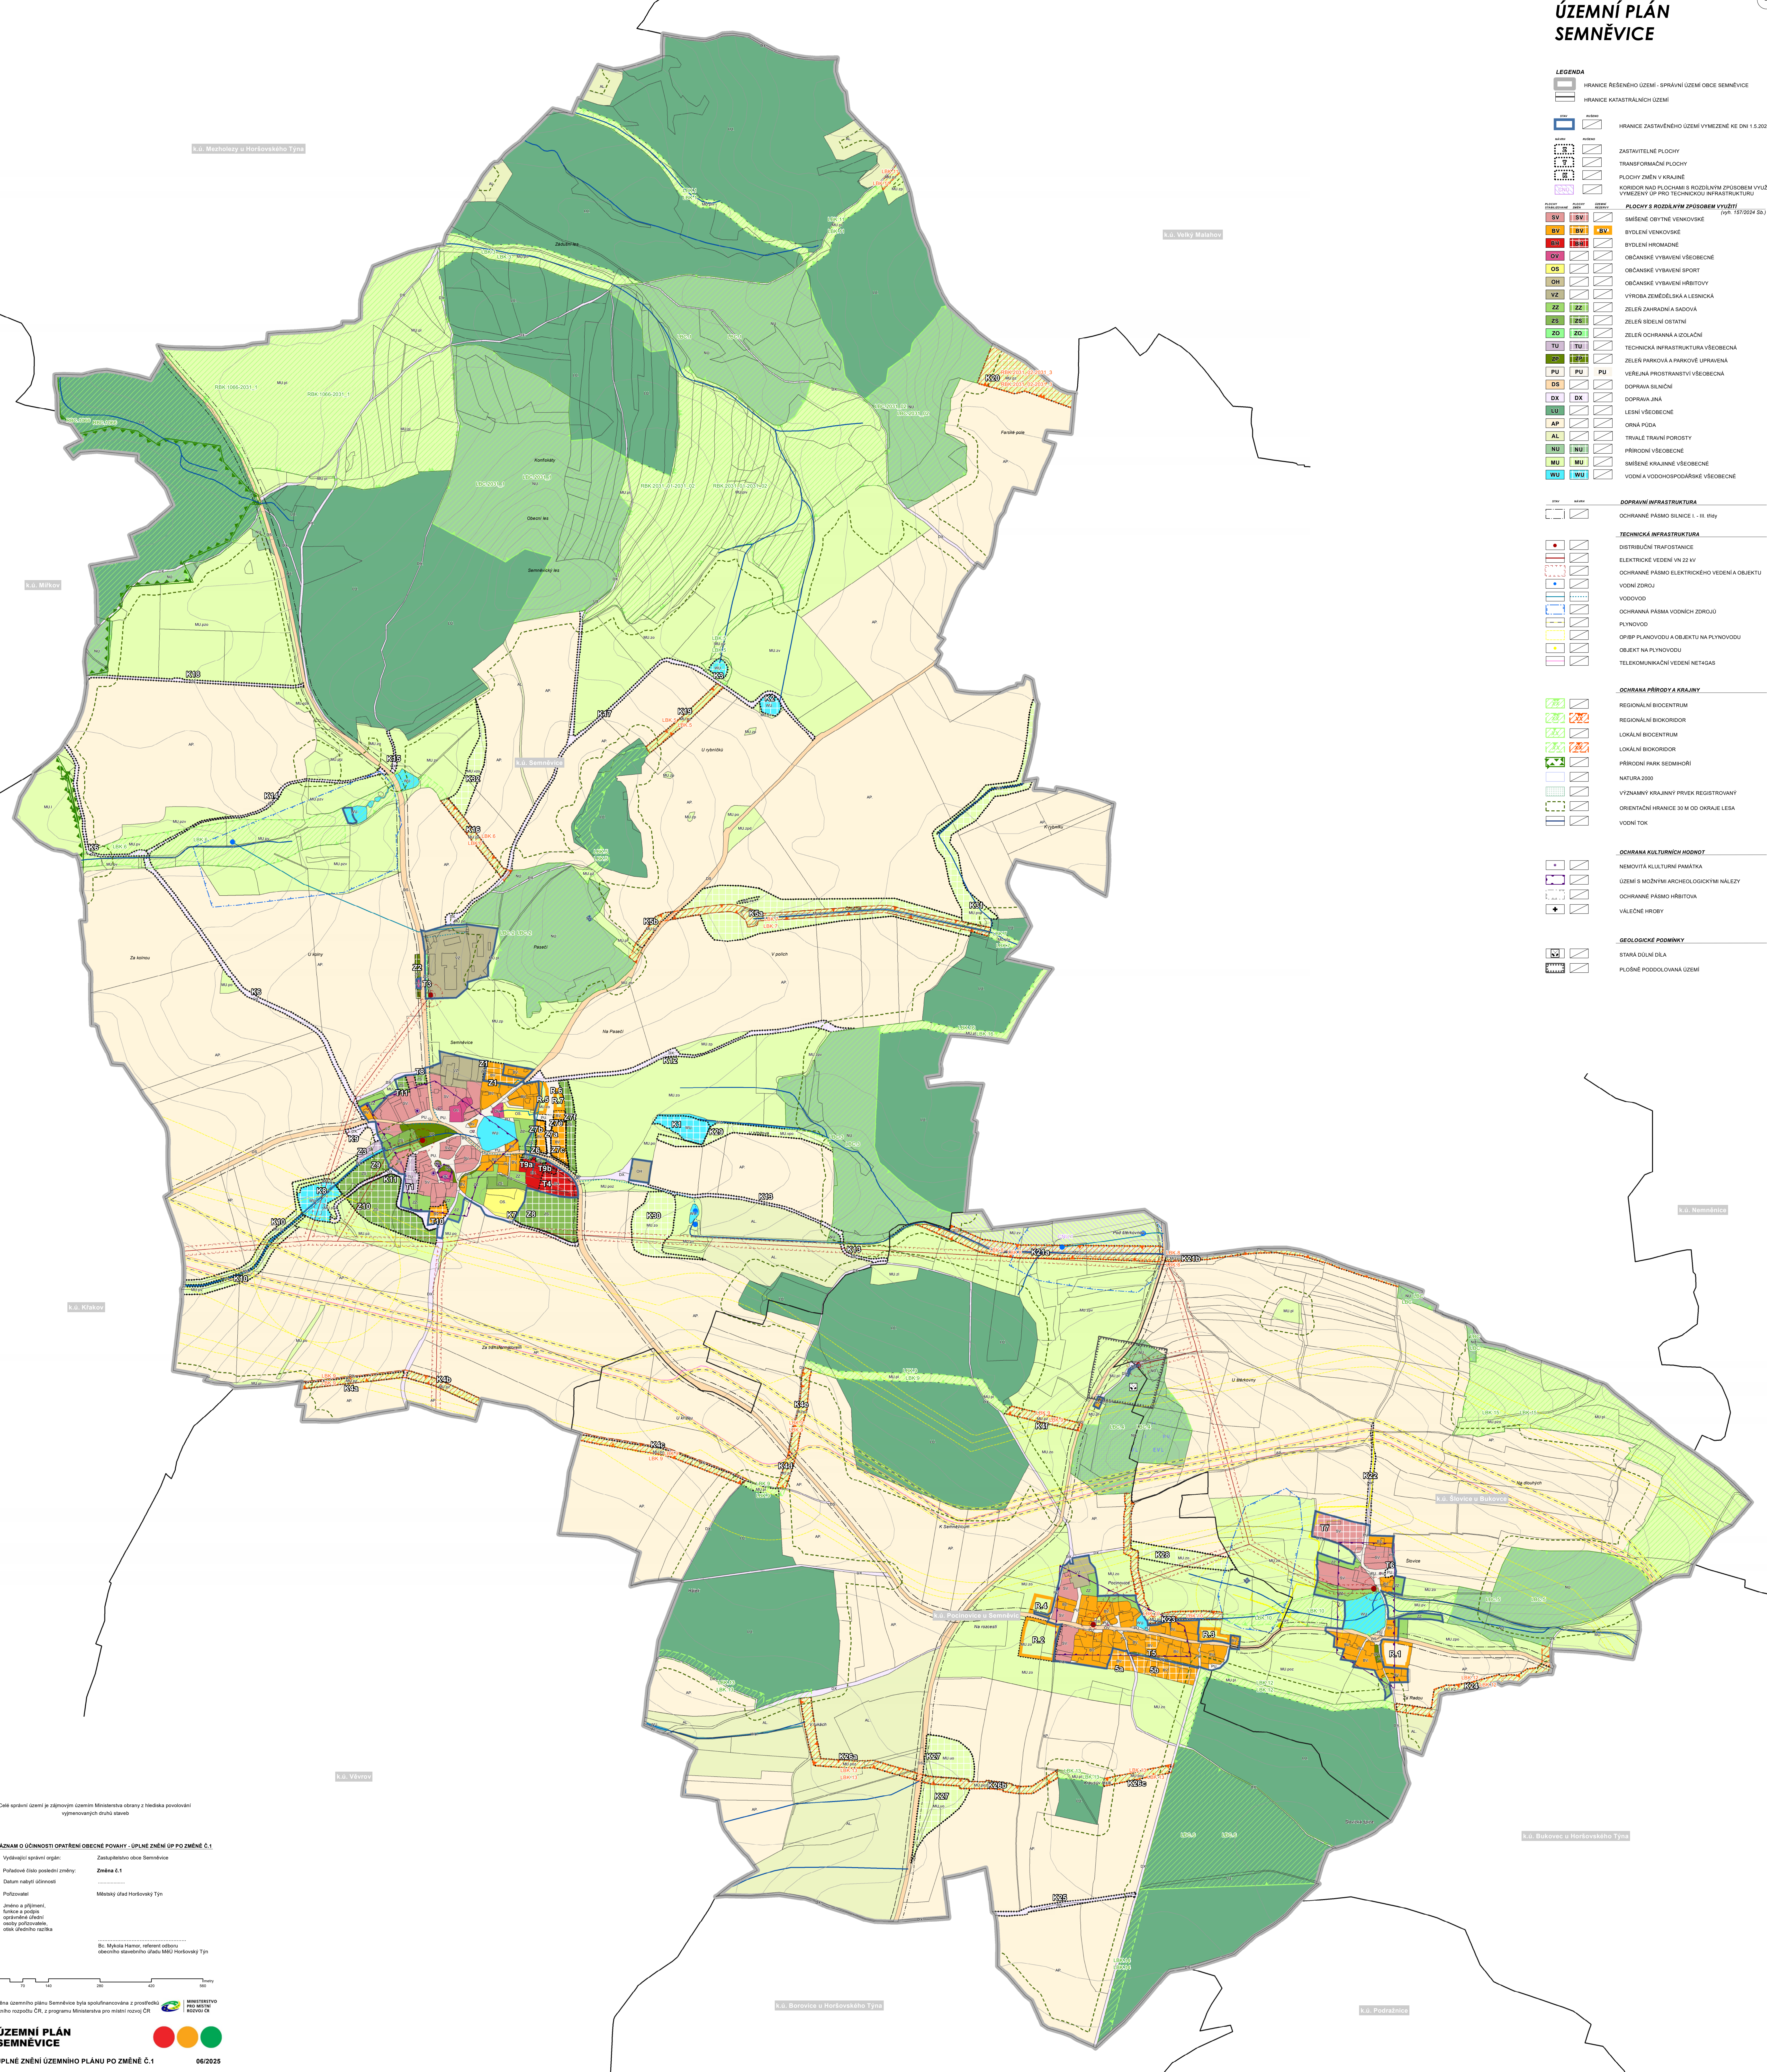

Celý správní území je zápisným územím Ministerstva obrany z hlediska povolení vyhledávaných druhů staveb

**ZÁJMAŘ O ÚČINNOSTI OPATŘENÍ OBECNÉ PŮJMY - ÚPLNÉ ZNĚNÍ ÚP PO ZMĚNĚ Č.1**

Vydávající ústřední orgán:	Zastupitelstvo obce Semněvice
Podkladní číslo posudek změny:	Změna č.1
Datum návrhu účinnosti:	Měsíční ústřední úřad
Pořizovatel:	Městský úřad Horšovský Týn
Jméno a příjmení funkce a podpis opatření ústřední orgánem pořizovatele obce ústřední úřad:	

Dr. Miroslav Havel, náčelník ústřední obecního stavebního úřadu MÚU Horšovský Týn