

# ZMĚNA Č.1 ÚZEMNÍHO PLÁNU SEMNĚVICE

**LEGENDA**

	HRANICE ŘEŠENÉHO ÚZEMÍ - SPRÁVNÍ ÚZEMÍ OBCE SEMNĚVICE
	HRANICE KATASTRÁLNÍCH ÚZEMÍ
	HRANICE ZASTAVĚNÉHO ÚZEMÍ VYMĚZENÉ KE DNI 1.5.2024
	ZASTAVITELNÉ PLOCHY
	TRANSFORMAČNÍ PLOCHY
	PLOCHY ZMĚN V KRAJINĚ
	KORIDOR NAD PLOCHAMI S ROZDÍLNÝM ZPŮSOBEM VYUŽITÍ VYMĚZENÝ ÚP PRO TECHNICKOU INFRASTRUKTURU

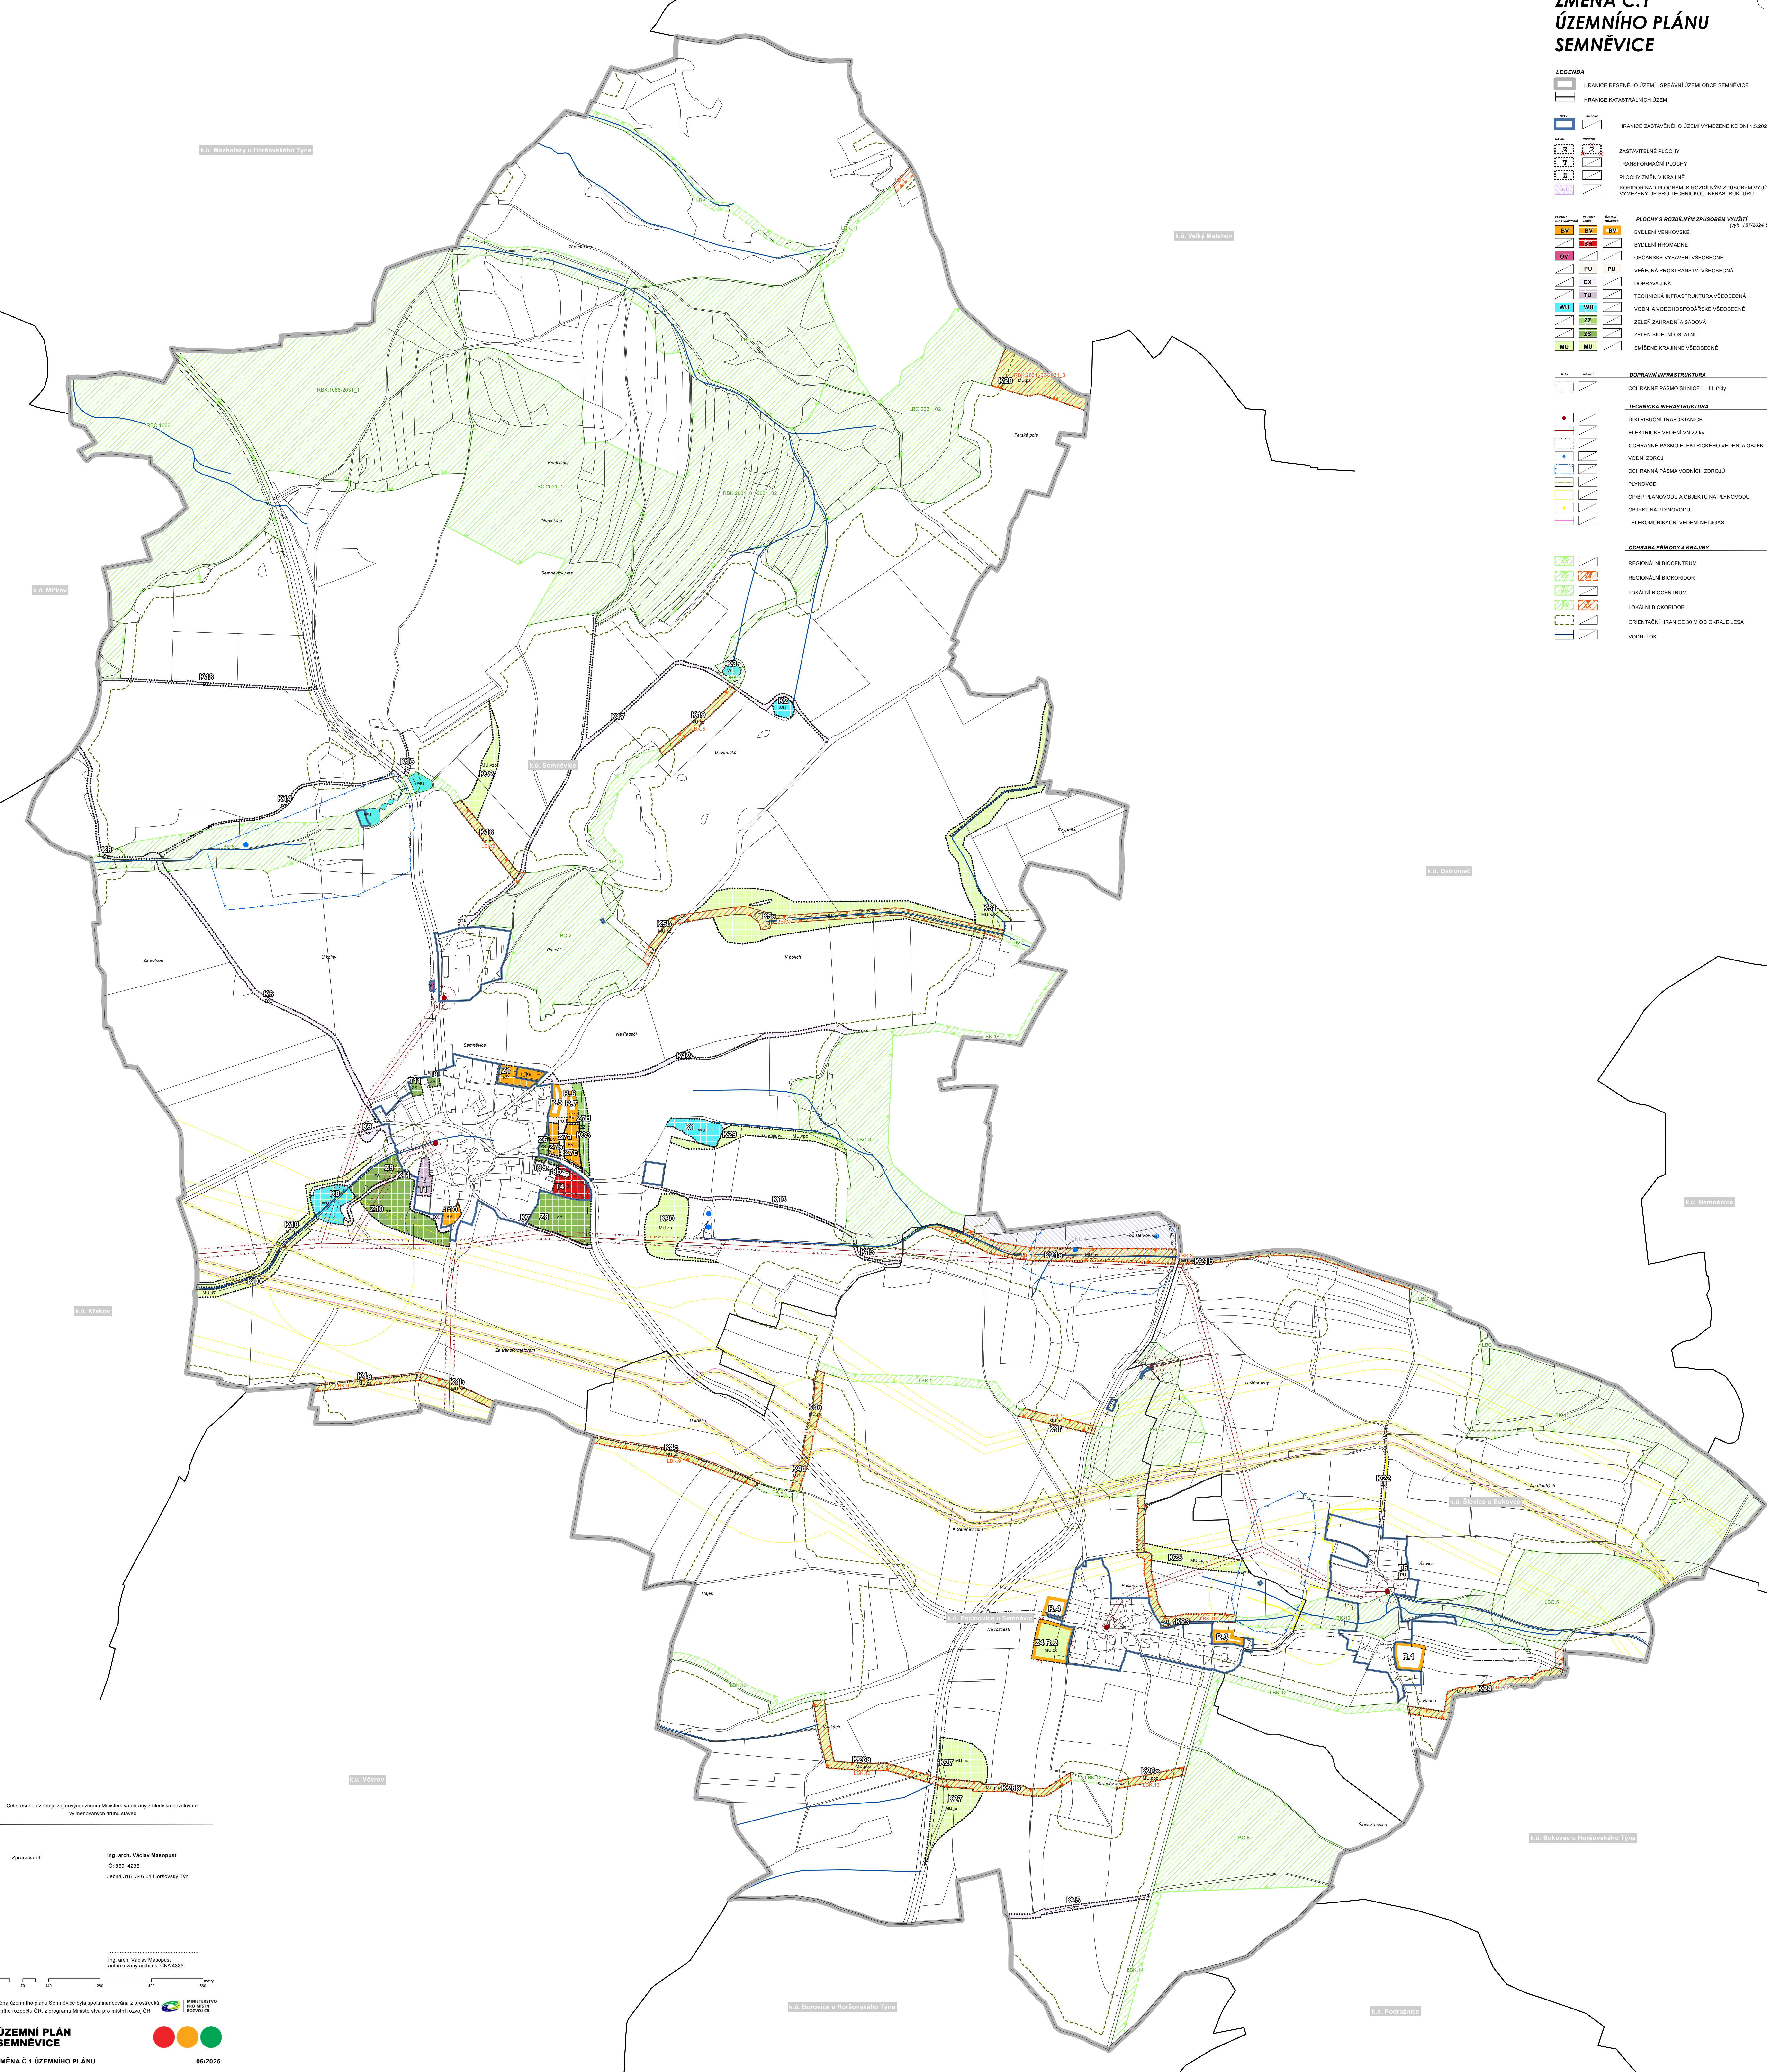
PRŮM. ZPŮSOB VYUŽITÍ	PRŮM. ZPŮSOB VYUŽITÍ	PRŮM. ZPŮSOB VYUŽITÍ	PLOCHY S ROZDÍLNÝM ZPŮSOBEM VYUŽITÍ
			BYDLENÍ VENKOVSKÉ
			BYDLENÍ HRADKOVÉ
			OBČANSKÉ VYBAVENÍ VŠEOBECNÉ
			VEŘEJNÁ PROSTŘANÍ VŠEOBECNÁ
			DOPRAVA JINÁ
			TECHNICKÁ INFRASTRUKTURA VŠEOBECNÁ
			VODNÍ A VODOHOSPODÁŘSKÉ VŠEOBECNÉ
			ZELEŇ ZAHRADNÍ A SADOVÁ
			ZELEŇ SÍDELNÍ OSTATNÍ
			SMĚŠNÉ KRAJINNÉ VŠEOBECNÉ

PRŮM. ZPŮSOB VYUŽITÍ	PRŮM. ZPŮSOB VYUŽITÍ	PRŮM. ZPŮSOB VYUŽITÍ	DOPRAVNÍ INFRASTRUKTURA
			OCHRANNÉ PÁSMA SILNIC I - III. TŘÍDY
			TECHNICKÁ INFRASTRUKTURA
			DISTRIBUČNÍ TRAFOSTANICE
			ELEKTRICKÉ VEDENÍ VN 22 kV
			OCHRANNÉ PÁSMA ELEKTRICKÉHO VEDENÍ A OBJEKTU
			VODNÍ ZDROJ
			OCHRANNÁ PÁSMA VODNÍCH ZDROJŮ
			PLYNOVOD
			OPBP PLYNOVODU A OBJEKTU NA PLYNOVODU
			OBJEKT NA PLYNOVODU
			TELEKOMUNIKAČNÍ VEDENÍ NET4GAS

PRŮM. ZPŮSOB VYUŽITÍ	PRŮM. ZPŮSOB VYUŽITÍ	PRŮM. ZPŮSOB VYUŽITÍ	OCHRANA PŘÍRODY A KRAJINY
			REGIONÁLNÍ BIOCENTRUM
			REGIONÁLNÍ BIOKORIDOR
			LOKÁLNÍ BIOCENTRUM
			LOKÁLNÍ BIOKORIDOR
			ORIENTAČNÍ HRANICE 30 M OD OKRAJE LEŠA
			VODNÍ TOK



Celé řešení území je zájmovým územím Ministerstva obrany z hlediska povolení vybraných druhů staveb

Zpracoval: Ing. arch. Václav Masopust  
IČ: 80914235  
Jedlná 316, 346 01 Haršovský Týn

Ing. arch. Václav Masopust  
autorský architektní ČKA 4335

Změna územního plánu Semněvice byla spolufinancována z prostředků státního rozpočtu ČR, z programu Ministerstva pro místní rozvoj ČR

**ÚZEMNÍ PLÁN  
SEMNĚVICE**  
ZMĚNA Č.1 ÚZEMNÍHO PLÁNU  
KOORDINAČNÍ VÝKRES

06/2025  
M 1:5 000 04