
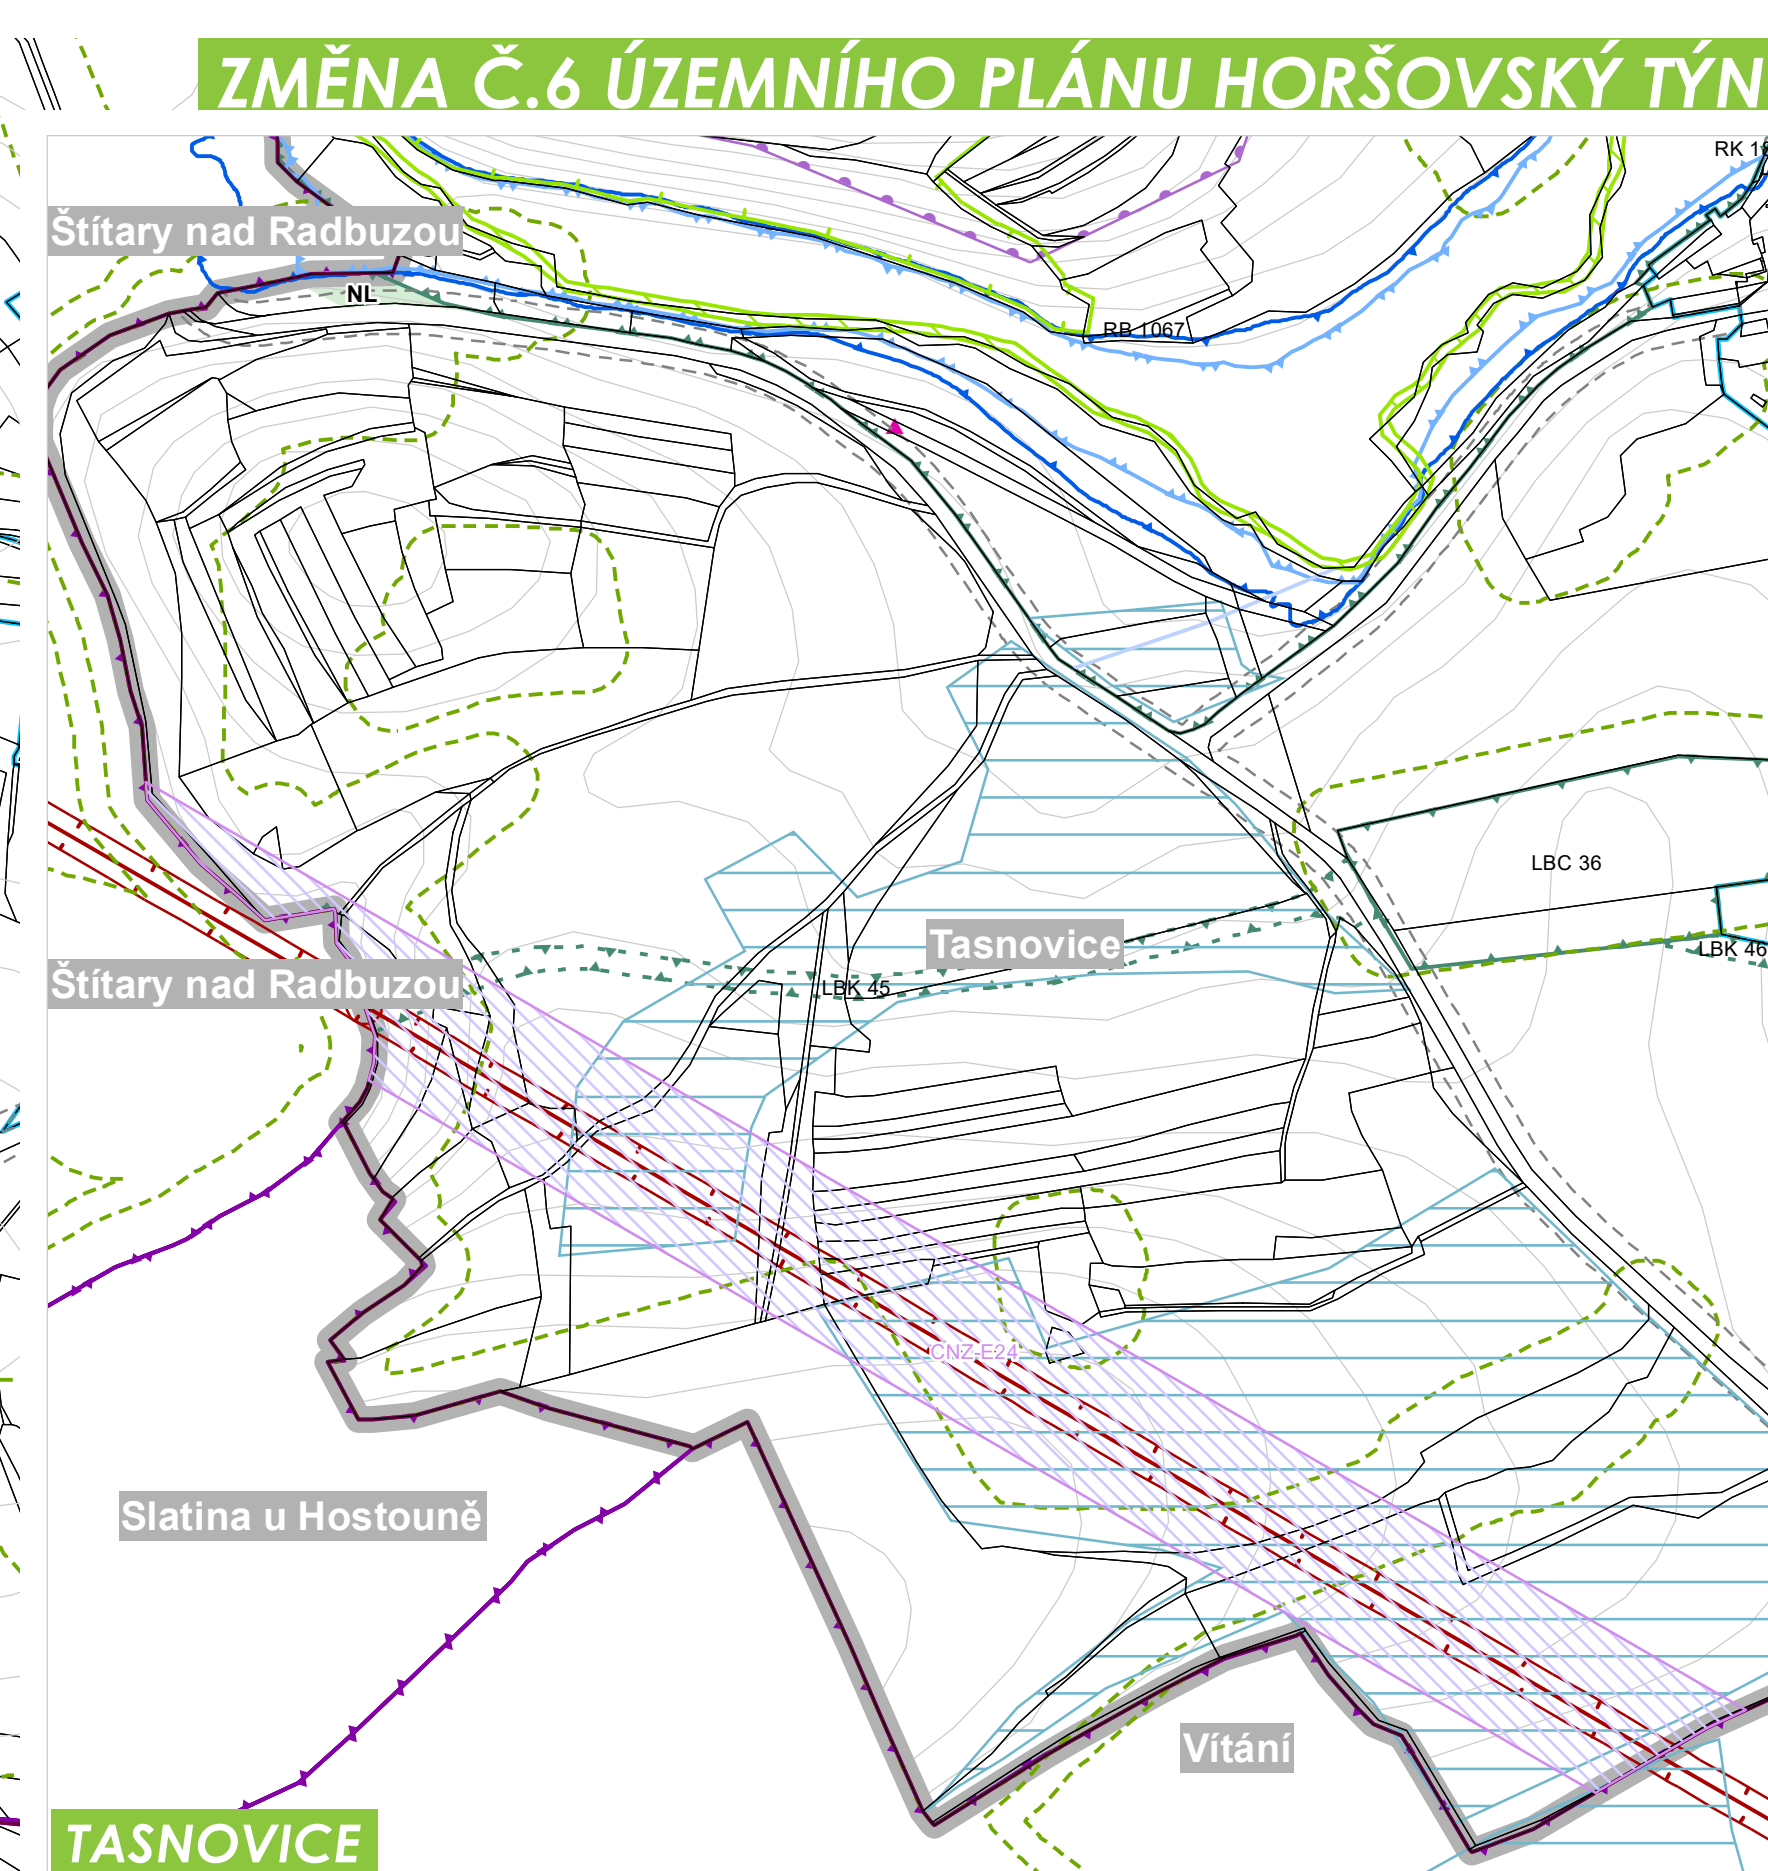


ZMĚNA Č.6 ÚZEMNÍHO PLÁNU HORŠOVSKÝ TÝN

	HRANICE ŘEŠENÉHO ÚZEMÍ - SPRÁVNÍ ÚZEMÍ MĚSTA HORŠOVSKÝ TÝN
	HRANICE KATASTRÁLNÍHO ÚZEMÍ
	HRANICE ZASTAVĚNÉHO ÚZEMÍ VYMEZENÉHO KE DNI 01.08.2023
	HRANICE ZASTAVĚNÉHO ÚZEMÍ RŮŠENÉHO KE DNI 01.05.2023
	KORIDOR TECHNICKÉ INFRASTRUKTURY
	VYSTĚVNICE
PLOCHY S ROZDÍLNÝM ZPŮSOBEM VYUŽITÍ	
	PLOCHY BYDLENÍ INDIVIDUÁLNÍHO
	PLOCHY BYDLENÍ HROMADNÉHO
	PLOCHY OBČANSKÉHO VYBAVENÍ - VEŘEJNÁ VYBAVENOST
	PLOCHY OBČANSKÉHO VYBAVENÍ - TĚLOVÝCHOVA A SPORT
	PLOCHY OBČANSKÉHO VYBAVENÍ - TĚLOVÝCHOVA A SPORT - SPECIFICKÉ
	PLOCHY SMÍŠENÉ OBYTNÉ MĚSTSKÉ
	PLOCHY SMÍŠENÉ OBYTNÉ VENKOVSKÉ
	PLOCHY VEŘEJNÝCH PROSTRANSTVÍ
	PLOCHY SILNIČNÍ DOPRAVY
	PLOCHY VÝROBY A SKLADOVÁNÍ - LEHKÝ PRŮMYSL
	PLOCHY VODNÍ A VODOHOSPODÁŘSKÉ
	PLOCHY ZEMĚDĚLSKÉ - TRVALÉ TRÁVNÍ POROSTY
	PLOCHY LEŠNÍ
DOPRAVNÍ INFRASTRUKTURA	
	OCHRANNÉ PÁSMO SILNICE I., II. A III. TŘÍDY
	OCHRANNÉ PÁSMO DRÁHY
	LETIŠTĚ - NEVĚŘEJNÉ (ZEMĚDĚLSKÉ)
TECHNICKÁ INFRASTRUKTURA	
	DISTRIBUČNÍ TRAFOSTANICE
	ELEKTRICKÉ VEDENÍ VN 22 kV
	ELEKTRICKÉ VEDENÍ VN 110 kV
	OCHRANNÉ PÁSMO ELEKTRICKÉHO VEDENÍ OBJEKTU
	REGULAČNÍ STANICE / STANICE KATODOVÉ OCHRANY
	PLYNOVOD VTL
	KABEL KATODOVÉ OCHRANY
	BEZPEČNOSTNÍ OCHRANNÉ PÁSMO PLYNOVODU A OBJEKTU
	ZÁKLADNÍ A / RADIOVÁ STANICE, VÝŠLAC
	TRASA DÁLKOVÉHO KOMUNIKAČNÍHO VEDENÍ
	RADIORELOVÁ TRASA
	ZAJÍMOVÉ ÚZEMÍ MINISTERSTVA VNITRA ČR
VODNÍ HOSPODÁŘSTVÍ	
	VODNÍ ZDROJ
	VODOJEM
	ČIŠTICÍ / TLAKOVÁ STANICE
	VODOVOD
	ČIŠTIRNA ODPAZNÍCH VOD
	ČIŠTICÍ STANICE
	KANALIZACE
OCHRANA ZDRAVÝCH A BEZPEČNÝCH ŽIVOTNÍCH PODMÍNEK	
	MELIORACE - PLOŠNÁ
	MELIORACE - PLOŠNÁ
	ZÁPLAVOVÉ ÚZEMÍ Q100
	AKTIVNÍ ZÁPLAVOVÉ ÚZEMÍ
	PODDOLOVANÉ ÚZEMÍ - BODOVÉ
	PODDOLOVANÉ ÚZEMÍ - PLOŠNÉ
OCHRANA PODZEMNÍCH A POVRCHOVÝCH VOD	
	OCHRANNÉ PÁSMO VODNÍHO ZDROJE I. STUPNĚ
	OCHRANNÉ PÁSMO VODNÍHO ZDROJE II. STUPNĚ
CÍLE SPRÁVNÍ ÚZEMÍ JE ÚZEMÍM S ARCHEOLOGICKÝMI NÁLEŽY III. KATEGORIE A ZAJÍMOVÝM ÚZEMÍM MINISTERSTVA OBRANY ČR Z PŮVODNÍHO POVOLOVÁNÍ VYJEMOVANÝCH DRUHŮ STAVĚJ	

	OCHRANA KULTURNÍCH A URBANISTICKÝCH HODNOT
	ARCHITECTONICKÝ VÝZNAMNÁ STAVBA
	NEMOVITÁ KULTURNÍ PAMÁTKA
	NÁRODNÍ KULTURNÍ PAMÁTKA
	MĚSTSKÁ PAMÁTKOVÁ REZERVAČE
	OCHRANNÉ PÁSMO MĚSTSKÉ PAMÁTKOVÉ REZERVAČE - 1 PÁSMO
	OCHRANNÉ PÁSMO MĚSTSKÉ PAMÁTKOVÉ REZERVAČE - 2 PÁSMO
	ÚZEMÍ S ARCHEOLOGICKÝMI NÁLEŽY I. A II. KATEGORIE
OCHRANA PŘÍRODY A KRAJINY	
	PAMÁTNÝ STROM
	VÝZNAMNÝ KRAJINNÝ PŘEVK - REGISTROVANÝ
	EVROPSKY VÝZNAMNÁ LOKALITA - NATURA 2000
	ORIENTAČNÍ HRANICE 30 M OD OKRAJE LESA
ÚZEMNÍ SYSTÉM EKOLOGICKÉ STABILITY	
	LOKÁLNÍ BIOCENTRUM
	LOKÁLNÍ BIOKORIDOR
	REGIONÁLNÍ BIOCENTRUM
	REGIONÁLNÍ BIOKORIDOR

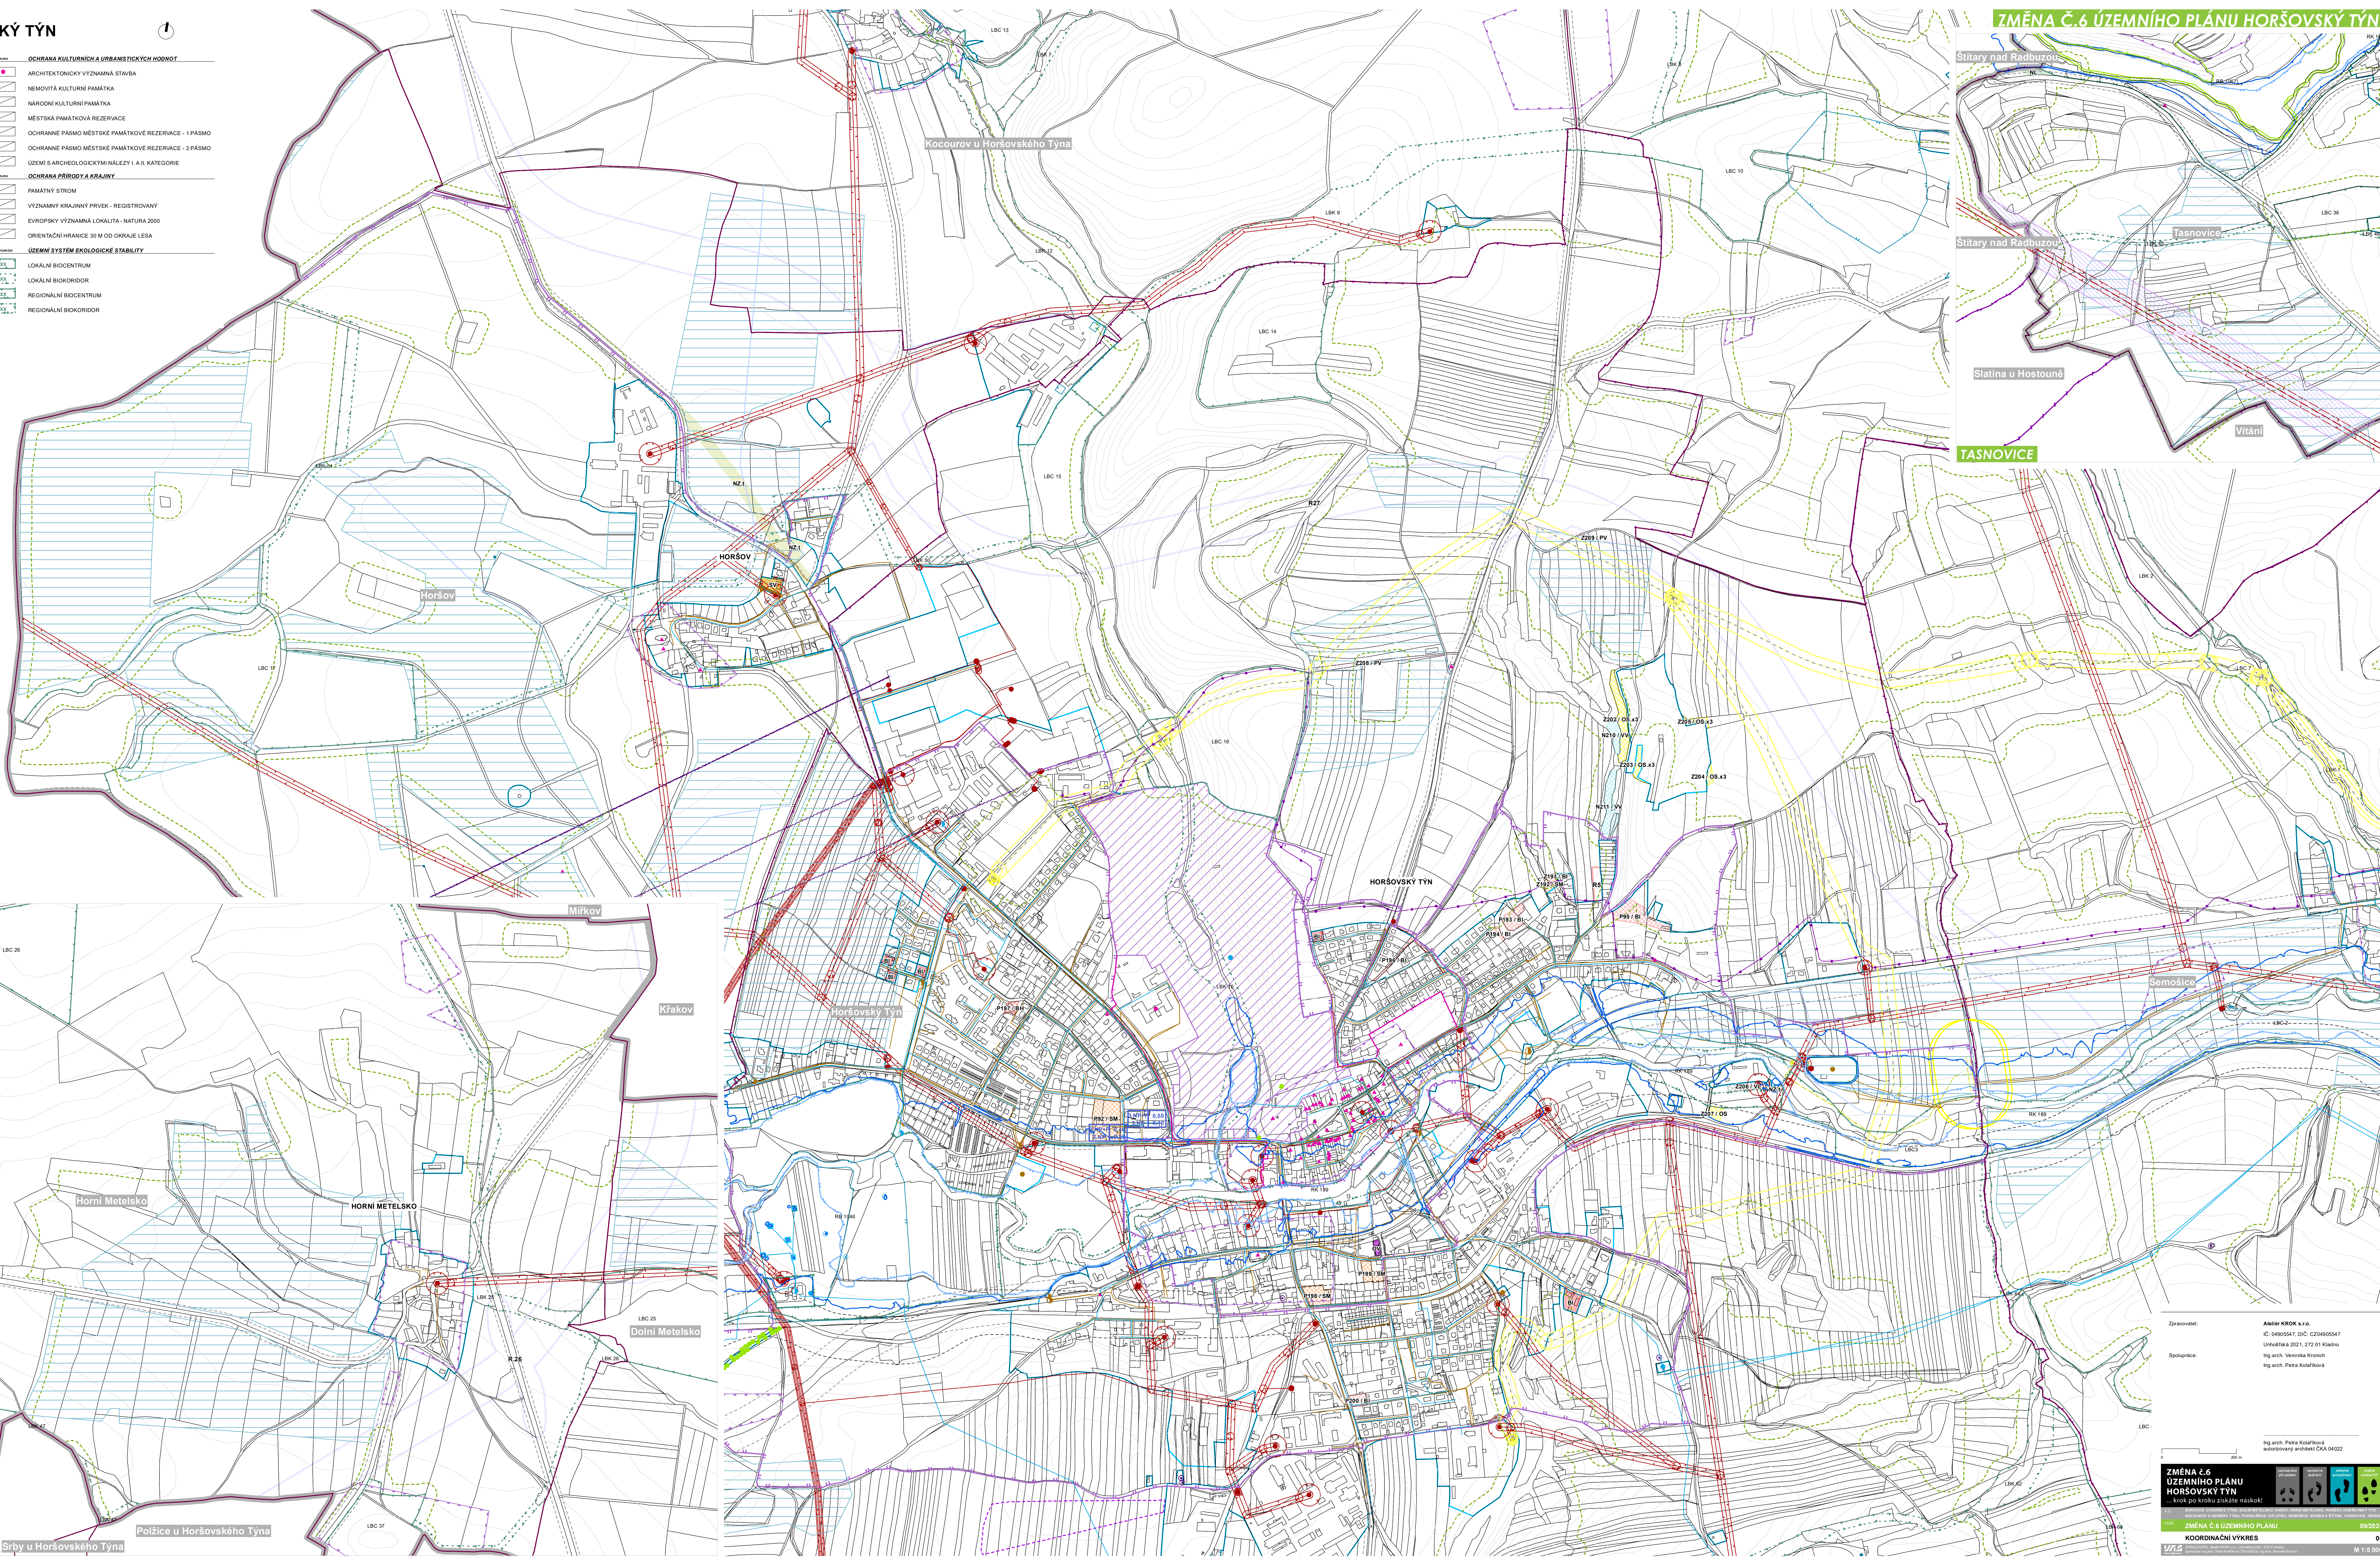

Roudná u Horšovského Týna
HÁŠOV - HORNÍ METELSKO

Srbý u Horšovského Týna
Polžice u Horšovského Týna

Zpracoval: Atelier KROK s.r.o.
IČ: 0490547, DIČ: CZ0490547
Ustavil: 2021, 2023 (1. vydání)
Spravil: Ing. arch. Veronika Konečná
Ing. arch. Petra Kolářová

Ing. arch. Petra Kolářová
autorský architektonický úřad

ZMĚNA Č.6 ÚZEMNÍHO PLÁNU HORŠOVSKÝ TÝN
Krok po kroku změňte město!

ZMĚNA Č.6 ÚZEMNÍHO PLÁNU HORŠOVSKÝ TÝN
KOORDINAČNÍ VÝKRES 08/2024 03
M 1:5 000