

	HRANICE ŘEŠENÉHO ÚZEMÍ - SPRÁVNÍ ÚZEMÍ OBCE OSVRAČÍN
	HRANICE KATASTRÁLNÍCH ÚZEMÍ
	HRANICE ZASTAVĚNÉHO ÚZEMÍ VYMEZENÉHO KE DNI 1.9.2016
	HRANICE ZASTAVITELNÝCH PLOCH
	VRSTEVNICE


**PLOCHY S ROZDÍLNÝM ZPŮSOBEM VYUŽITÍ** (vyh. 501/2006 Sb.)

	<b>§4 PLOCHY BYDLENÍ</b>
	BR - V RODINNÝCH DOMECH
	BD - V BYTOVÝCH DOMECH
	<b>§5 PLOCHY REKREACE</b>
	- SPECIFICKÉ FORMY REKREACE ZK - ZAHRÁDKY
	<b>§6 PLOCHY OBČANSKÉHO VYBAVENÍ</b>
	OV - VEŘEJNÉ PROSPĚŠNÁ (VEŘ. SPRÁVA, ŠKOLSTVÍ, ZDRAVOTNICTVÍ, SOC.PÉČE, SPORT)
	HB - HRBITOVY
	<b>§7 PLOCHY VEŘEJNÝCH PROSTRANSTVÍ</b>
	PO - VEŘEJNÁ A ULIČNÍ PROSTRANSTVÍ, KORIDORY PRO VEŘEJNOU INFRASTRUKTURU
	- ZELENĚ VEŘEJNÁ A URBANISTICKÁ PK - PARKY VEŘEJNÉ
	<b>§8 PLOCHY SMÍŠENÉ OBYTNÉ</b>
	BV - VESNICKÉ
	- ZELENĚ VYHRAZENÁ ZH - ZAHRÁDKY V OBYTNÉM ÚZEMÍ
	<b>§9 PLOCHY DOPRAVNÍ INFRASTRUKTURY</b>
	DD - PLOCHY DRÁŽNÍ DOPRAVY
	DS - PLOCHY SILNIČNÍ DOPRAVY
	DU - PLOCHY ÚČELOVÝCH KOMUNIKACÍ
	<b>§10 PLOCHY TECHNICKÉ INFRASTRUKTURY</b>
	TI - PLOCHY TECHNICKÉ INFRASTRUKTURY
	<b>§11 PLOCHY VÝROBY A SKLADOVÁNÍ</b>
	VD - VÝROBA DROBNÁ, LEHKÁ
	<b>§13 PLOCHY VODNÍ A VODOHOSPODÁŘSKÉ</b>
	VV - VODNÍ PLOCHY A TOKY (VKP)
	<b>§14 PLOCHY ZEMĚDĚLSKÉ</b>
	ZZ - ZPF, ORNÁ PŮDA
	ZT - TRAVNÍ POROSTY
	ZV - AREÁLY ZEMĚDĚLSKÉ VÝROBY
	<b>§15 PLOCHY LESNÍ</b>
	LS - PUPFL-LES OCHRANNÝ, HOSPODÁŘSKÝ, ZVL. URČENÍ
	<b>§17 PLOCHY SMÍŠENÉ NEZASTAVĚNÉHO ÚZEMÍ</b>
	SN - PLOCHY OSTATNÍ PŘÍRODNÍ A KRAJIN., ZELENĚ KRAJIN.

	<b>OCHRANA PŘÍRODY A KRAJINY</b>
	REGIONÁLNÍ BIOCENTRUM / BIODORIDOR
	LOKÁLNÍ BIOCENTRUM / BIODORIDOR
	ORIENTAČNÍ HRANICE 50 M OD OKRAJE LESA
	ÚZEMÍ EKOLOGICKÉHO RIZIKA
	HRANICE ZÁPLAVOVÉHO ÚZEMÍ Q100
	PAMÁTNÝ STROM

**ZÁZNAM O ÚČINNOSTI OPATŘENÍ OBECNÉ Povahy - PŘÁVNÍ STAV PO ZMĚNĚ Č. 1**


Vydávající správní orgán: Zastupitelstvo obce Osvračín  
 Pořadové číslo poslední změny: **Změna č.1**  
 Datum nabytí účinnosti: 7.4.2017  
 Pořizovatel: Městský úřad Horšovský Týn  
 Jméno a příjmení, funkce a podpis oprávněné úřední osoby pořizovatele, otisk úředního razítka: .....

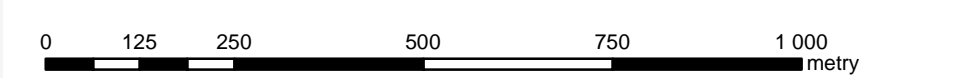

**ÚZEMNÍ PLÁN OSVRAČÍN**... věříte, že se vám vrátí

K.O.: OSVRAČÍN  
 FÁZE: PŘÁVNÍ STAV PO VYDÁNÍ ZMĚNY Č.1 03/2017  
 KOORDINAČNÍ VÝKRES M 1:10 000 A

ZPRACOVATEL: SLADKÝ&PARTNERS s.r.o., Nad Šárkou 60, 160 00 Praha 6, zapsaná u Ing. ARCH. PETREM SLADKÝM (autORIZOVANÝM ARCHITEKTEM ČKA ÚZ. 686), spolupráce: Ing. arch. Václav Měsíček

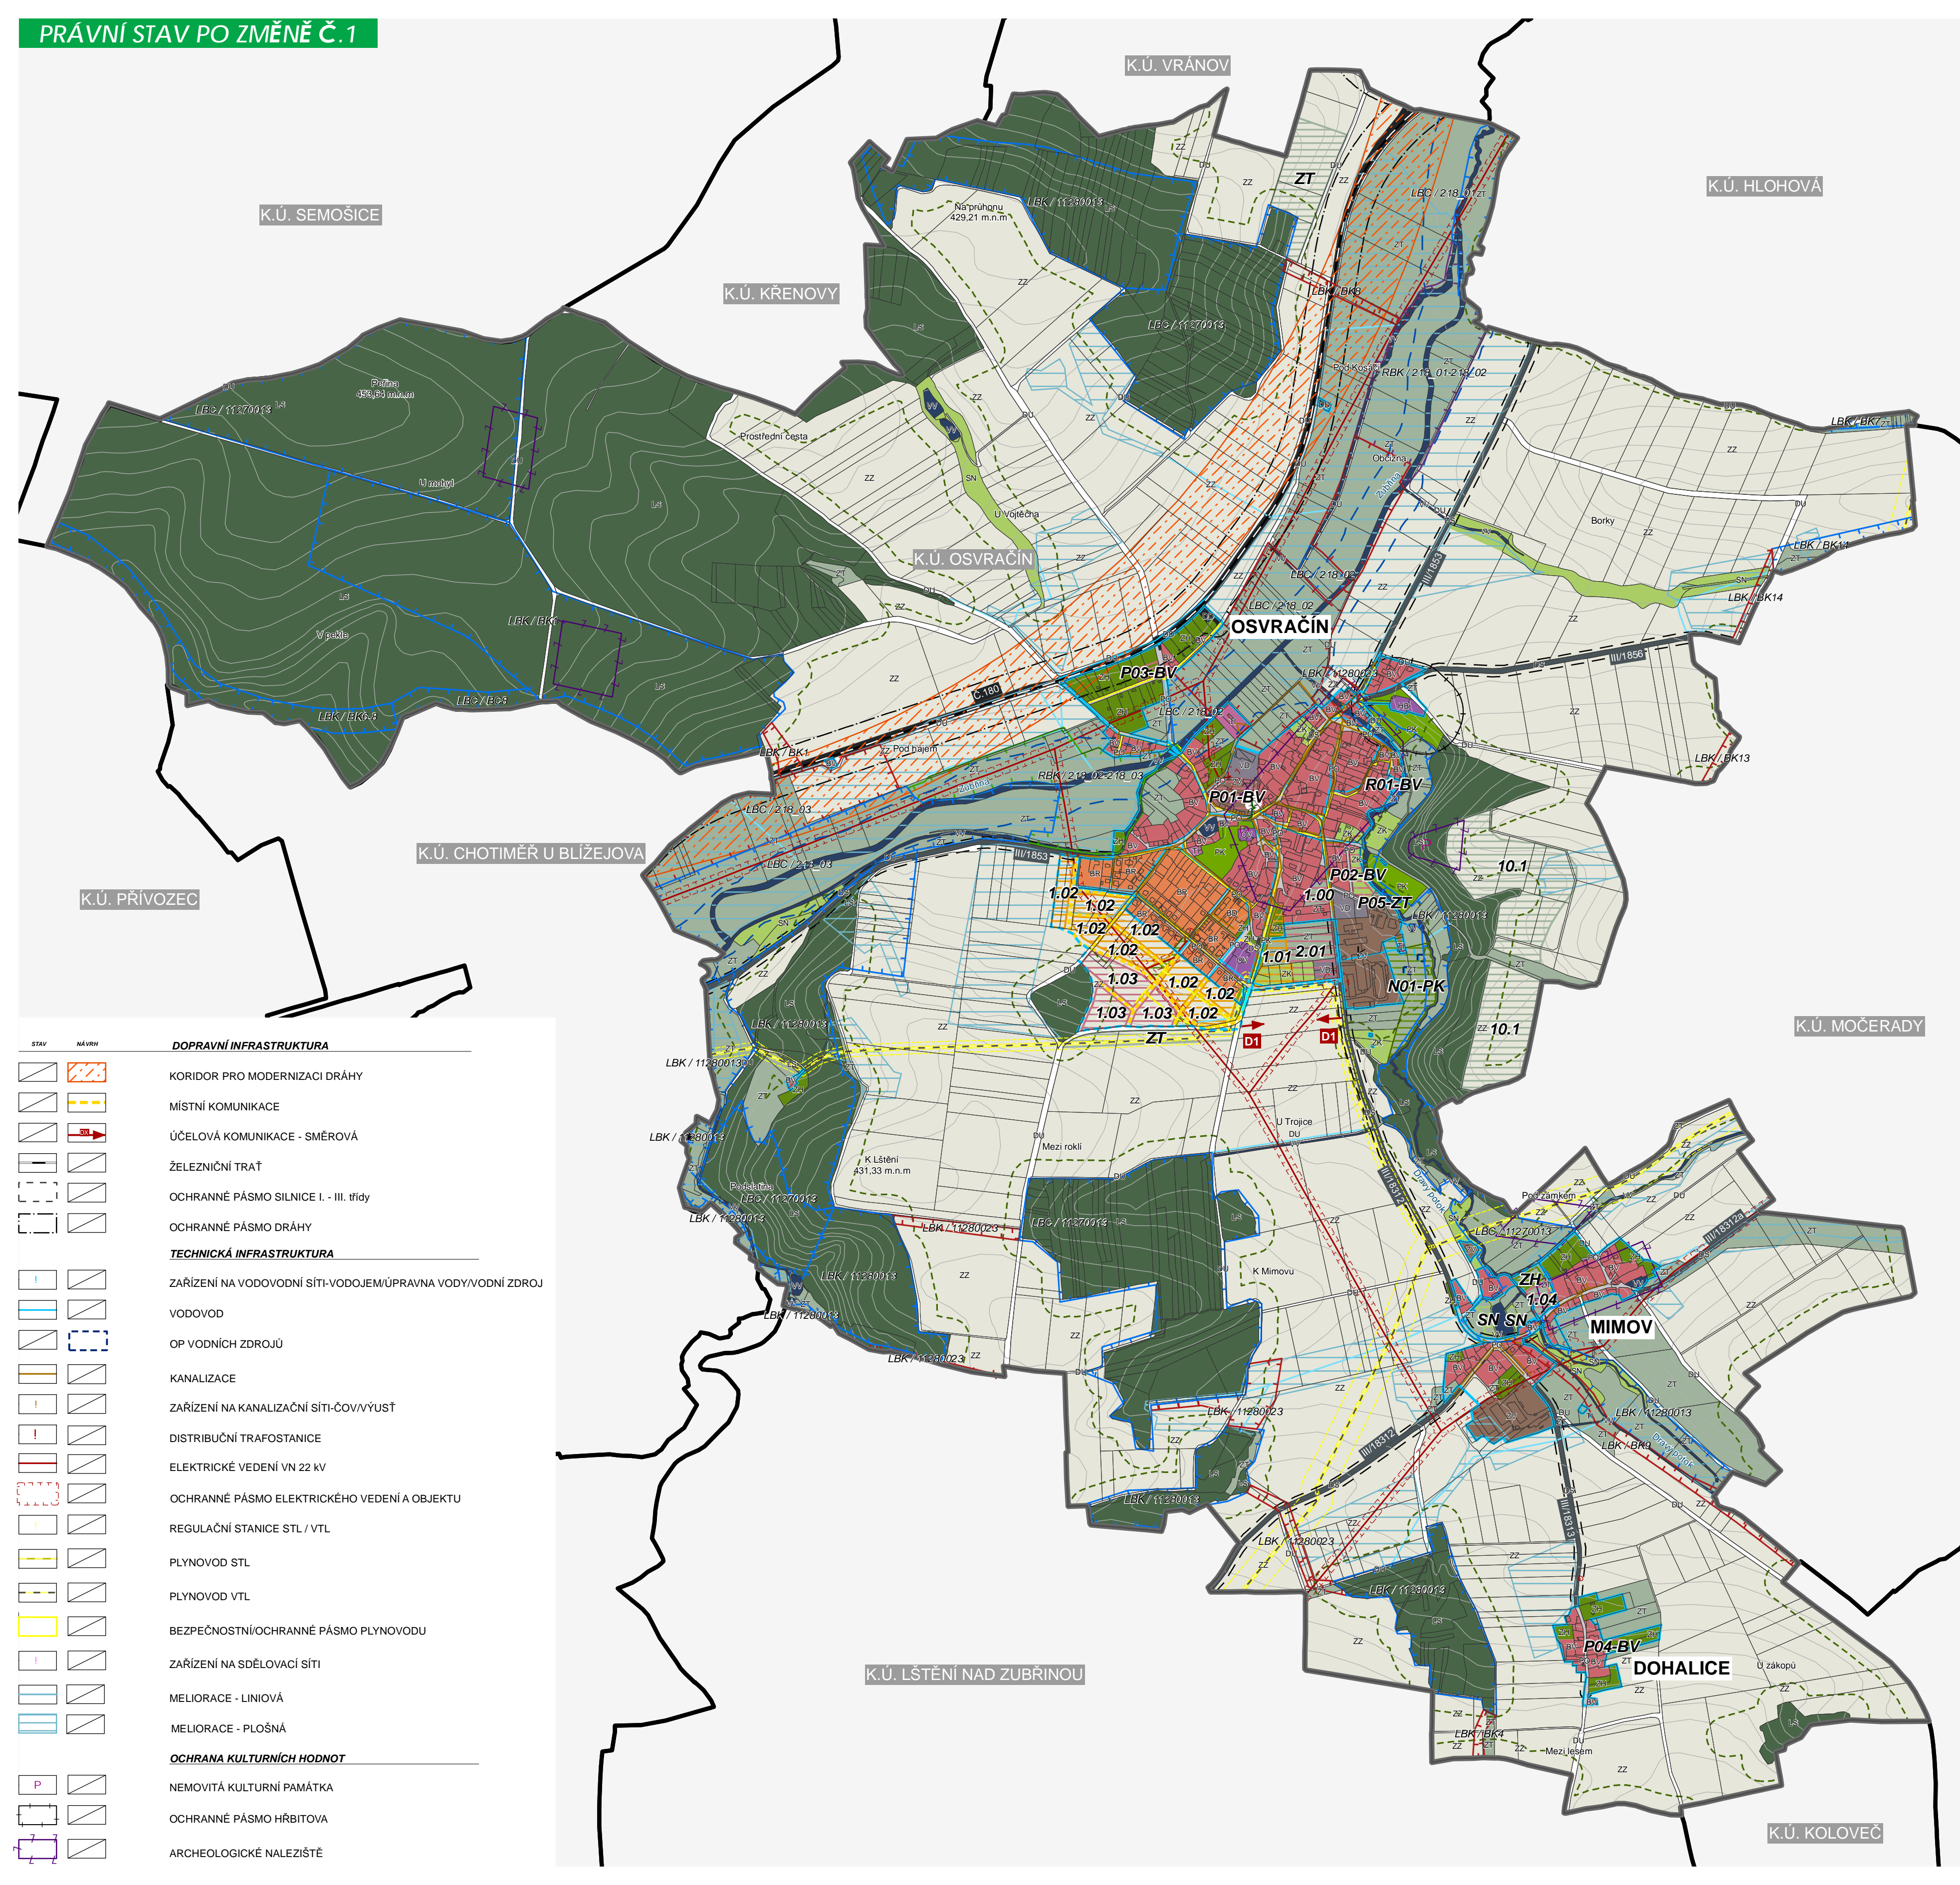

	<b>DOPRAVNÍ INFRASTRUKTURA</b>
	KORIDOR PRO MODERNIZACI DRÁHY
	MÍSTNÍ KOMUNIKACE
	ÚČELOVÁ KOMUNIKACE - SMĚROVÁ
	ŽELEZNIČNÍ TRÁŤ
	OCHRANNÉ PÁSMO SILNICE I. - III. TŘÍDY
	OCHRANNÉ PÁSMO DRÁHY
	<b>TECHNICKÁ INFRASTRUKTURA</b>
	ZAŘÍZENÍ NA VODOVODNÍ SÍTI-VODOJEM/ÚPRAVNA VODY/VODNÍ ZDROJ
	VODOVOD
	OP VODNÍCH ZDROJŮ
	KANALIZACE
	ZAŘÍZENÍ NA KANALIZAČNÍ SÍTI-ČOV/VYUŠŤ
	DISTRIBUČNÍ TRAFOSTANICE
	ELEKTRICKÉ VEDENÍ VN 22 KV
	OCHRANNÉ PÁSMO ELEKTRICKÉHO VEDENÍ A OBJEKTU
	REGULAČNÍ STANICE STL / VTL
	PLYNOVOD STL
	PLYNOVOD VTL
	BEZPEČNOSTNÍ/OCHRANNÉ PÁSMO PLYNOVODU
	ZAŘÍZENÍ NA SĎELOVACÍ SÍTI
	MELIORACE - LINIOVÁ
	MELIORACE - PLOŠNÁ
	<b>OCHRANA KULTURNÍCH HODNOT</b>
	NEMOVITÁ KULTURNÍ PAMÁTKA
	OCHRANNÉ PÁSMO HŘBITOVA
	ARCHEOLOGICKÉ NALEZIŠTĚ