


VEŘEJNĚ PROSPĚŠNÉ STAVBY - DETAIL SÚ PODĚVOUSY

M 1 : 5 000 ÚZEMNÍ PLÁN OBCE PODĚVOUSY - výkres č. 6

- VPS - místní komunikace**
místní komunikace a související ostatní plochy pro dopravní obsluhu rozvojových lokalit
- VPS - plochy technické infrastruktury**
odlehčovací komora a související ostatní plochy
- VPS - liniová vedení technické infrastruktury (schema)**
vodovodní řady
oddělná dešťová kanalizace (s výstředností do recipientu)
splašková oddělná kanalizace
elektro VN 22 kV (podzemní kabel)
- VPS - stávající liniová vedení technické infrastruktury určená k celkové rekonstrukci, (včetně rozšíření do rozvojových lokalit, schema)**
jednotná kanalizace
elektro NN
telekomunikační kabel místní sítě
- VPS - rozšíření stávajících liniových vedení technické infrastruktury do rozvojových lokalit (schema)**
STL plynovod
- hranice**
řešeného území
okresu
současného zastavěného území (SZÚO)
zastavitelných území
- rozvojové lokality a lokality výhledového rozvoje**
rozvojové lokality
lokality výhledového rozvoje
prvky návrhu

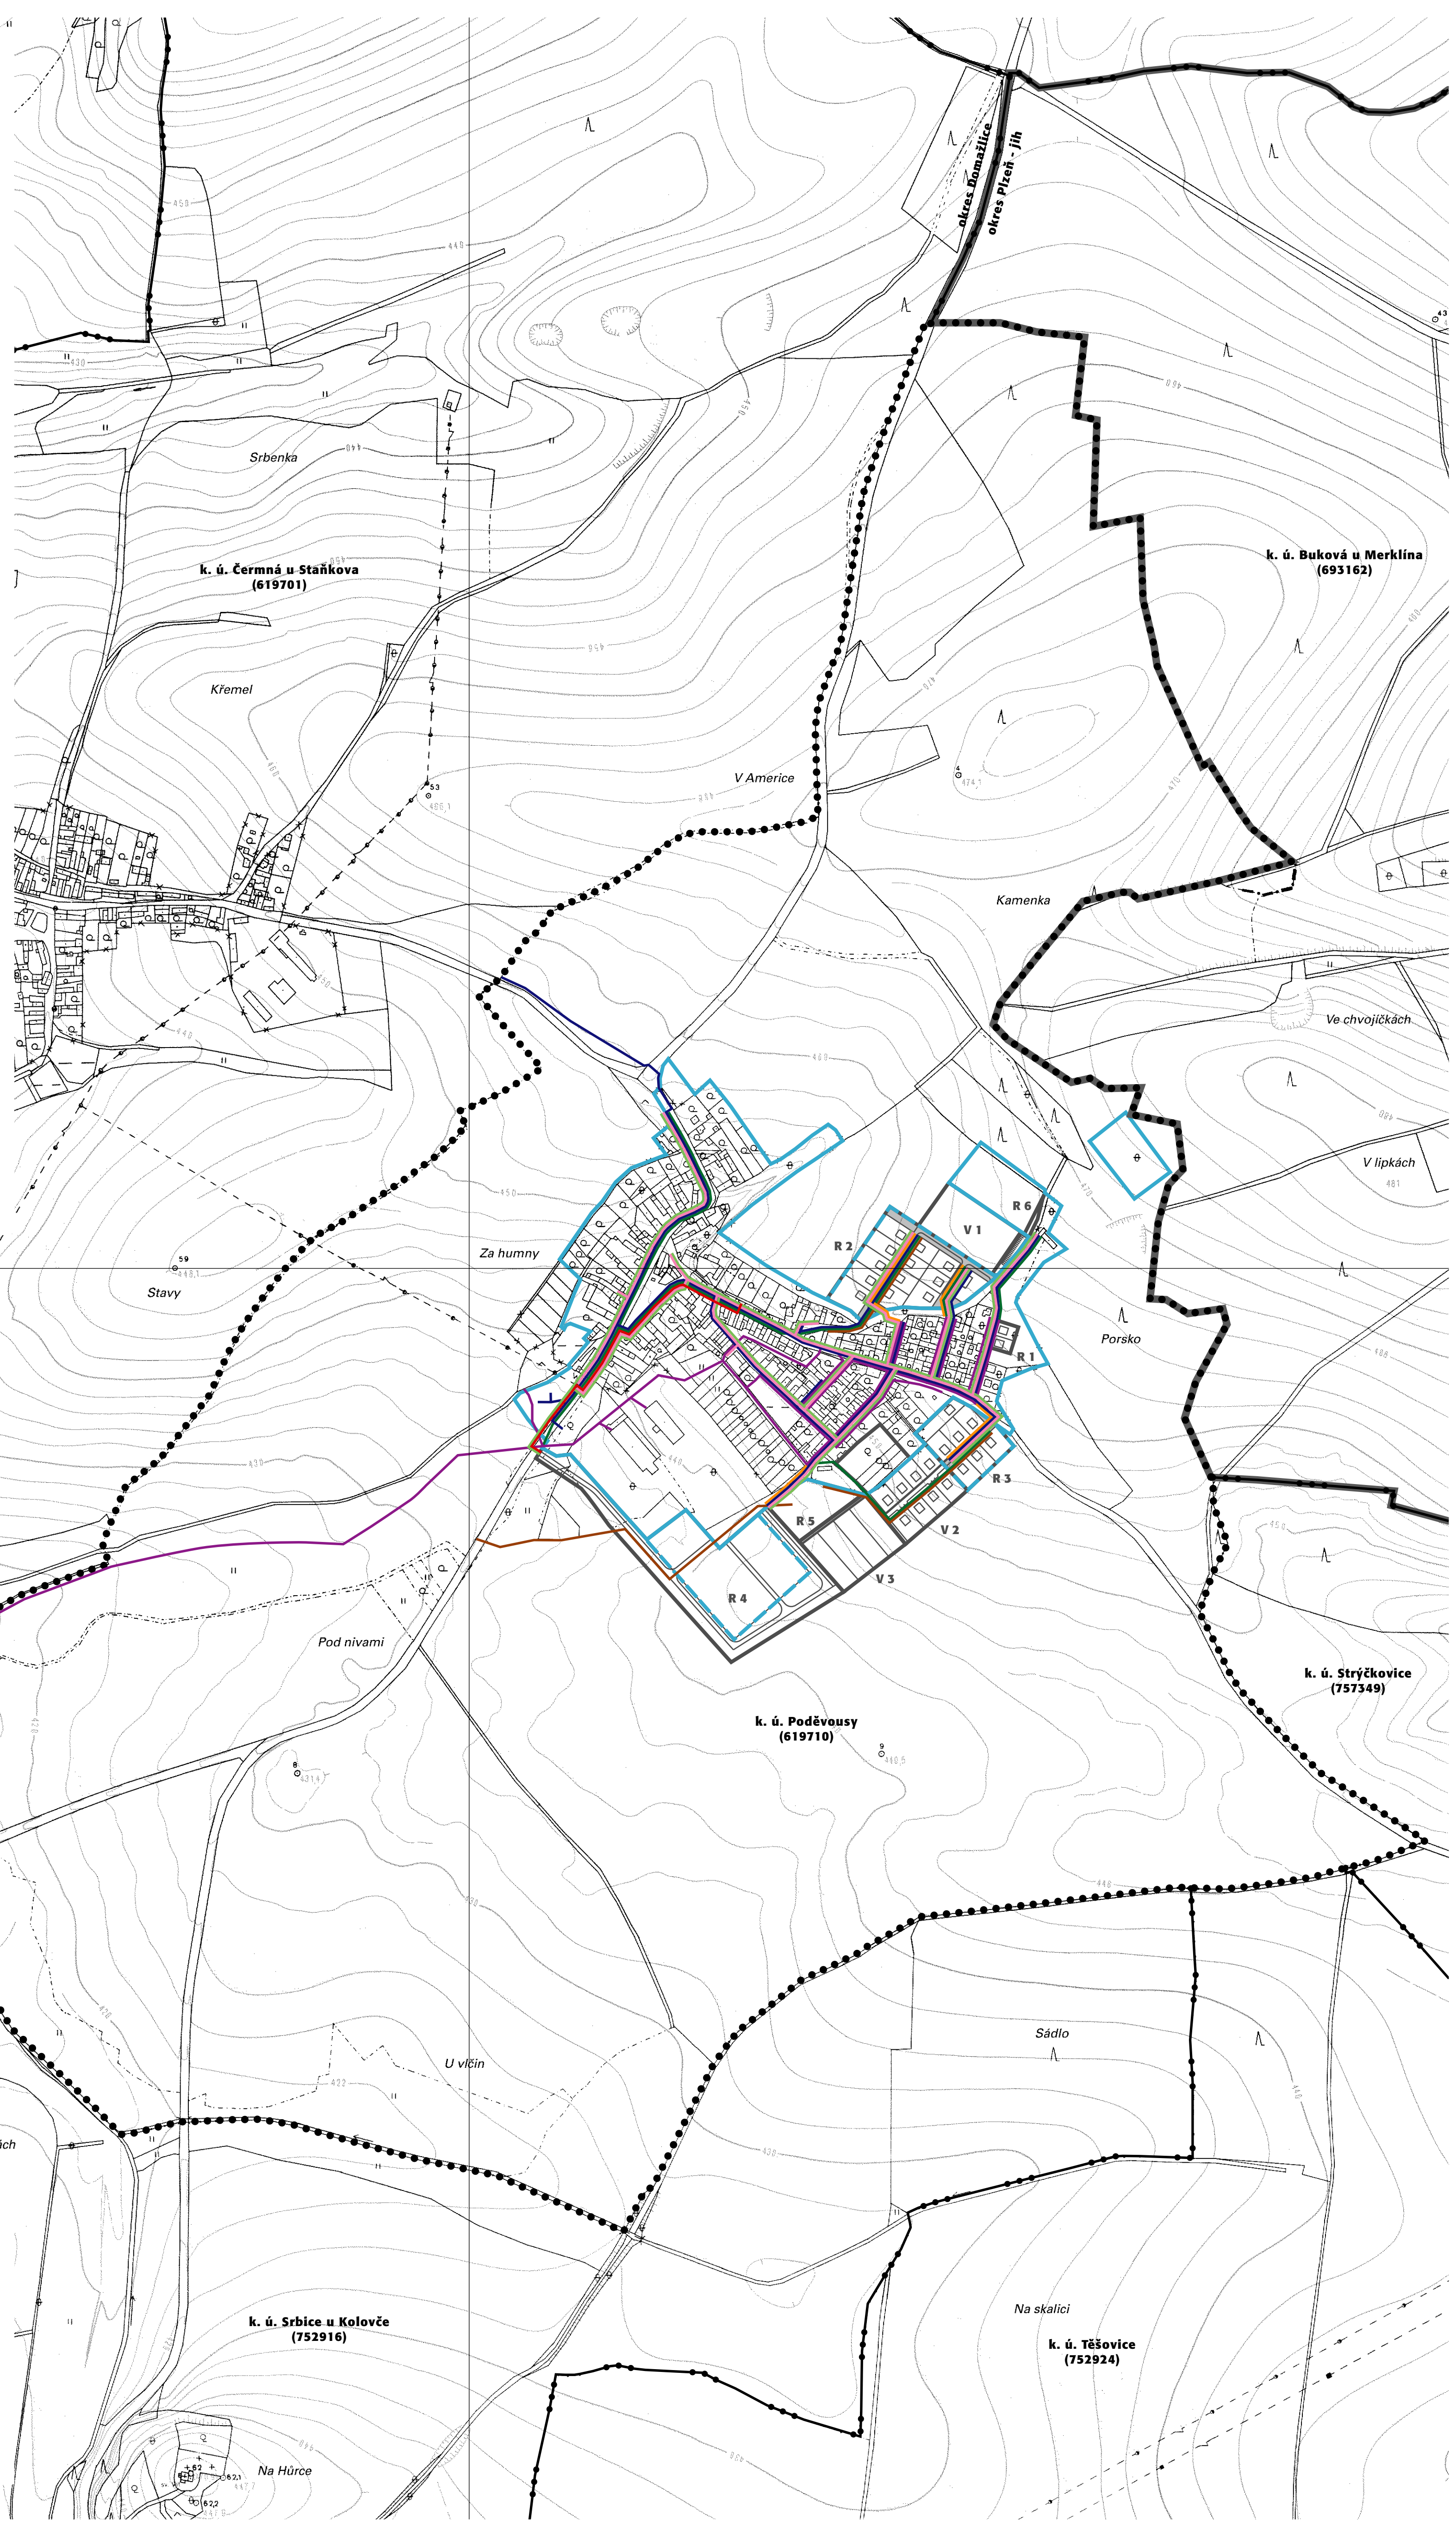

zhotovitel
PAFF - architekti
Ing. arch. Ladislav Bareš
Ing. arch. Roman Stádlér
Praha 6, Nad Šárkou 60

Ing. arch. Ladislav Bareš,
autorizovaný architekt ČKA 03 123