


TECH. INFRASTRUKTURA - DETAIL SÚ PODĚVOUSY

M 1 : 2 000

ÚZEMNÍ PLÁN OBCE PODĚVOUSY - výkres č. 4

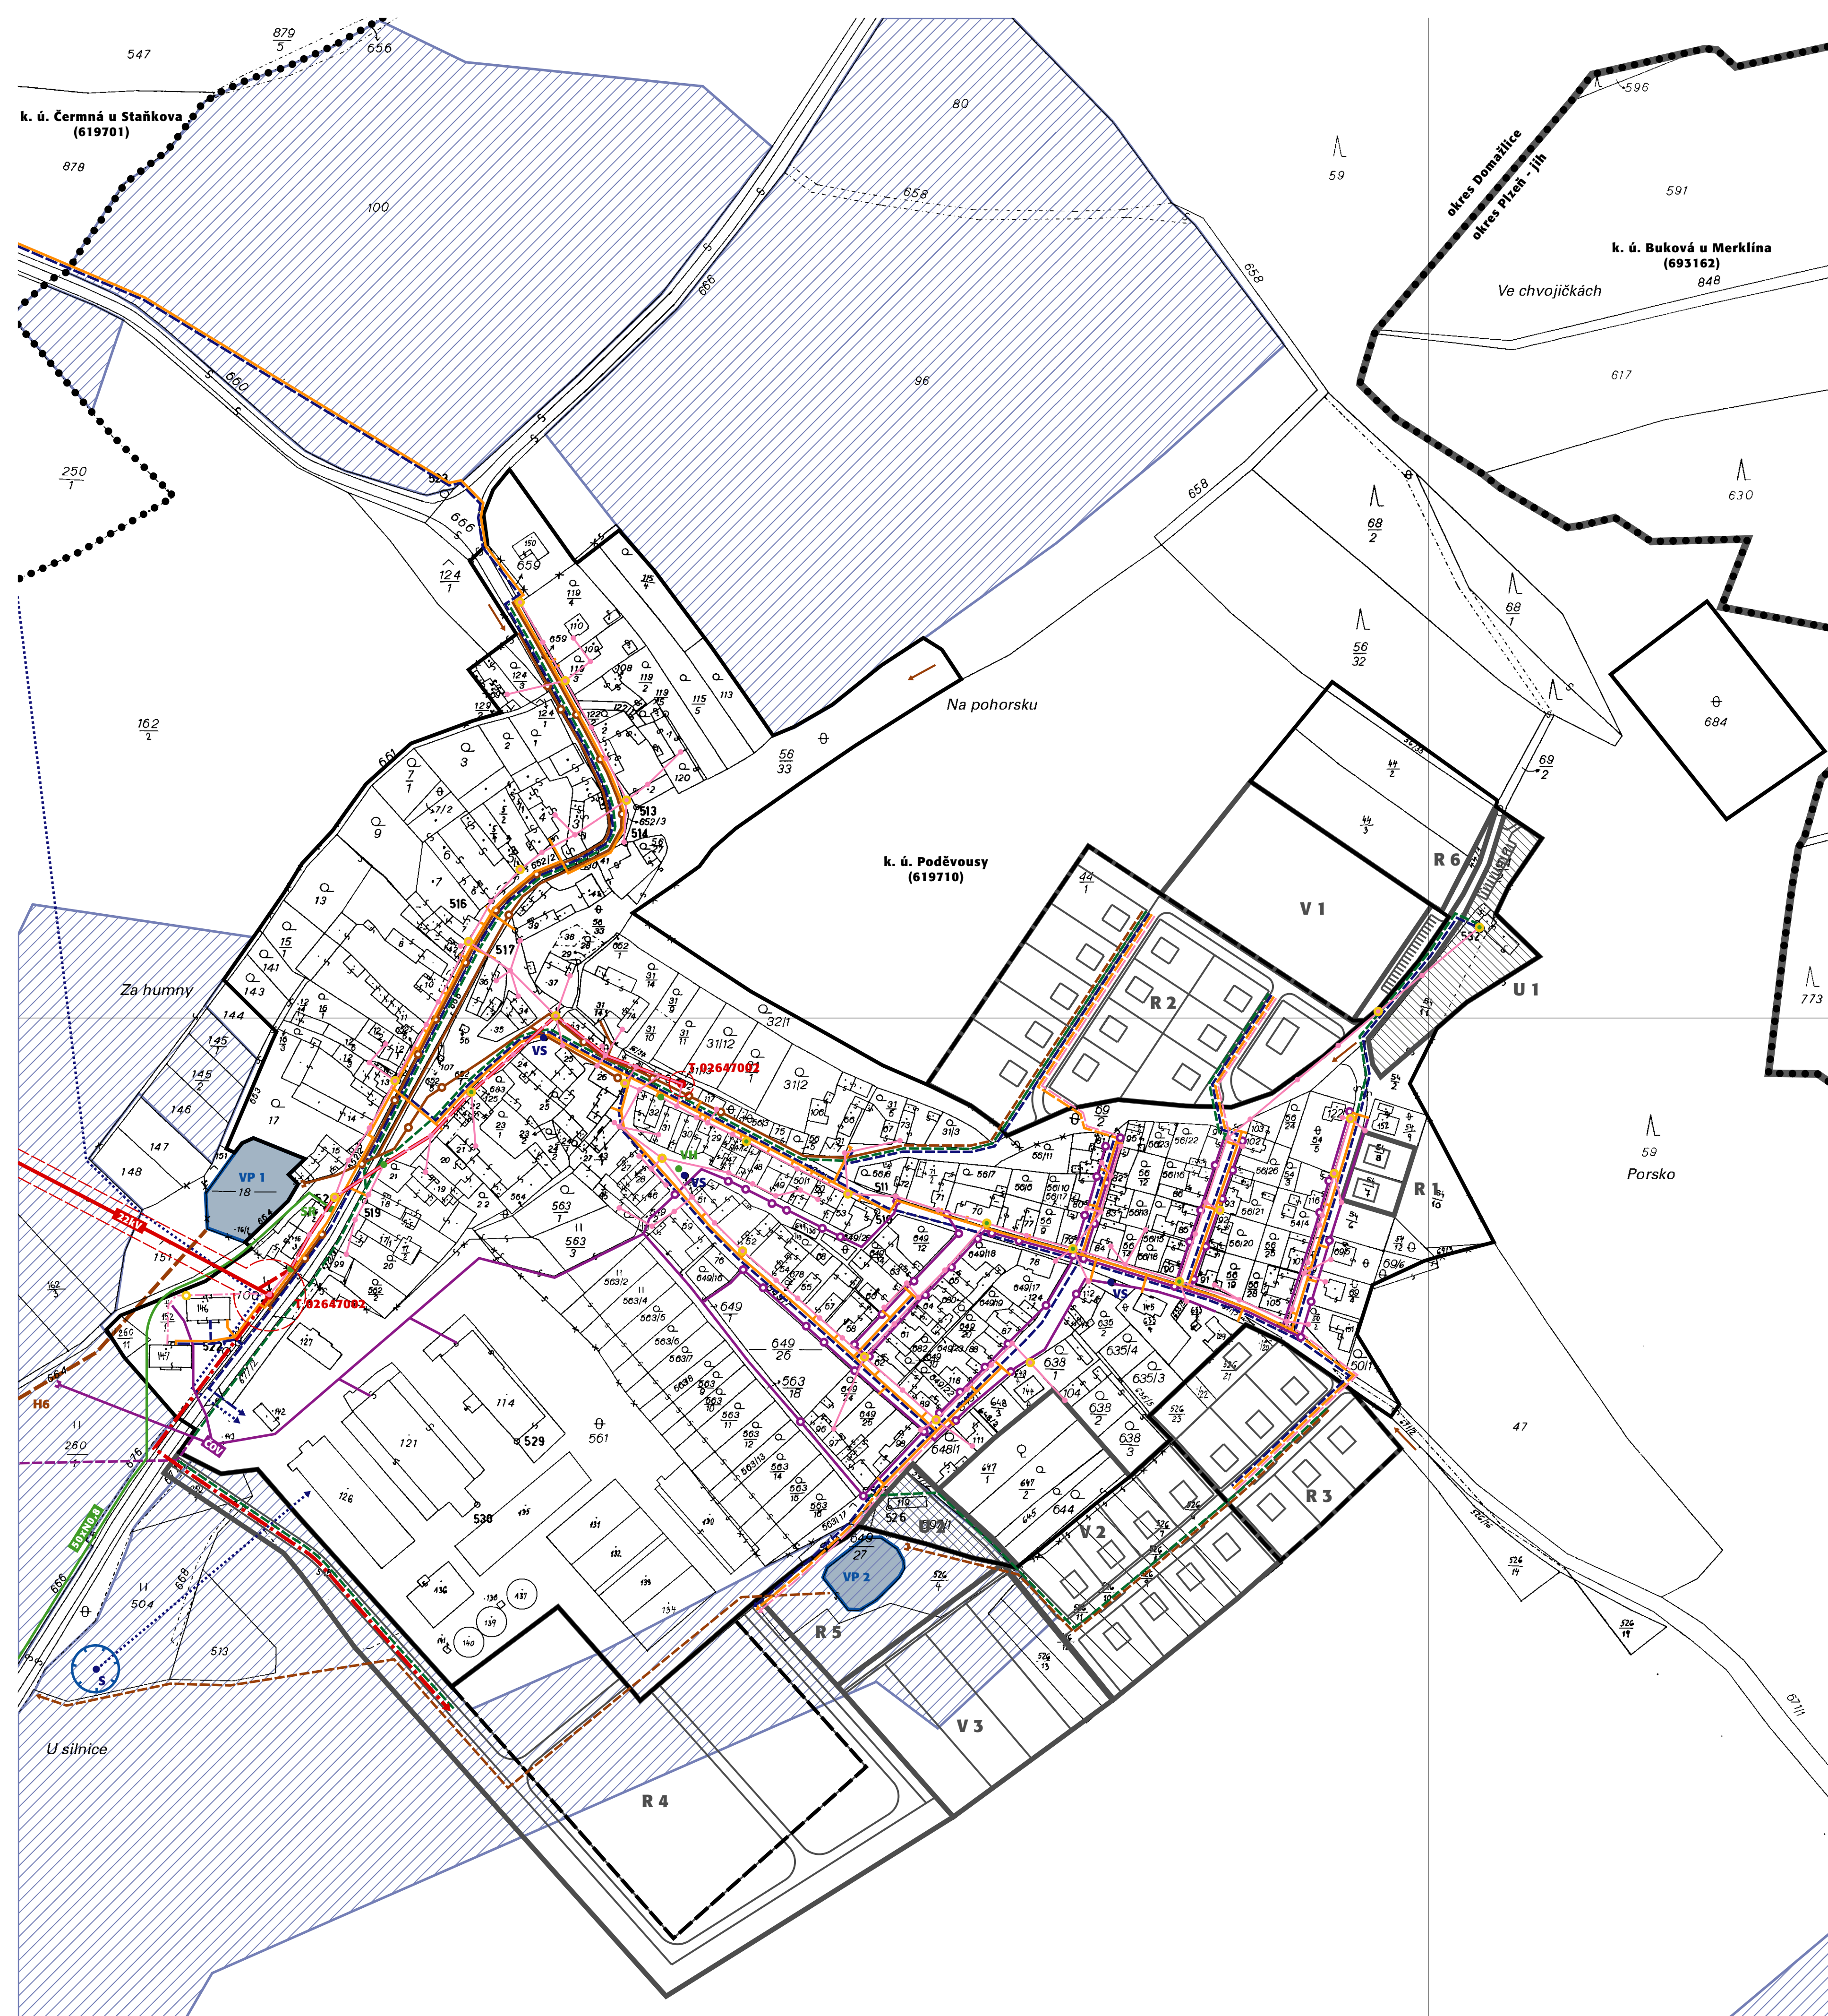

stav	návrh	výhled	
			vodní hospodářství
			vodní plochy
			OP vodních zdrojů - I. stupně
			plošné meliorace - drenáže
			vodovodní řady veřejné sítě
			trasy účelových vodovodních řadů
			významné studny a vrty
			veřejná studna (s užitkovou vodou)
			nátok povrchových vod do intravilánu
			dešťové vpusti
			dešťová oddílná kanalizace
			a její výusť do recipientu
			jednotná kanalizace (k rekonstrukci)
			jednotná kanalizace
			společná oddílná kanalizace
			čistírna odpadních vod

stav	návrh	výhled	
			energetika
			VN 22 kV (venkovní vedení)
			VN 22 kV (závěsný kabel)
			VN 22 kV (podzemní kabel)
			pro trafostanice v rozvojové lokalitě
			distribuční trafostanice
			OP vzdušného vedení VN a trafostanice
			venkovní vedení NN
			podzemní kabelová trasa NN
			svítidlo veřejného osvětlení
			reproduktor místního rozhlasu
			STL plynovod

stav	návrh	výhled	
			telekomunikace
			telekomunikační kabel místní sítě
			veřejná hovorna
			síťový rozváděč

stav	návrh	výhled	
			hranice
			řešeného území
			okresu
			současně zastavěného území (SZÚO)
			zastavitelných území

stav	návrh	výhled	
			rozvojové lokality a lokality výhledového rozvoje,
			doporučené úpravy a navržená opatření
			rozvojové lokality
			lokality výhledového rozvoje
			doporučené úpravy a navržená opatření
			ve stabilizovaných územích a plochách
			prvky návrhu

stav	návrh	výhled	
			specifikace vodních toků a ploch
			vodní plochy
			trasa zatrubněného úseku
			hlavního melioračního zařízení (HMZ)

Zhotovitel:
PAFF - architekti
Ing. arch. Ladislav Bareš
Ing. arch. Roman Stádler
Praha 6, Nad Sárkou 60

Doc. Ing. Petr Sýtr, CSc.
(zodpovědný za návrh a koordinaci
tech. a speciálních částí)